
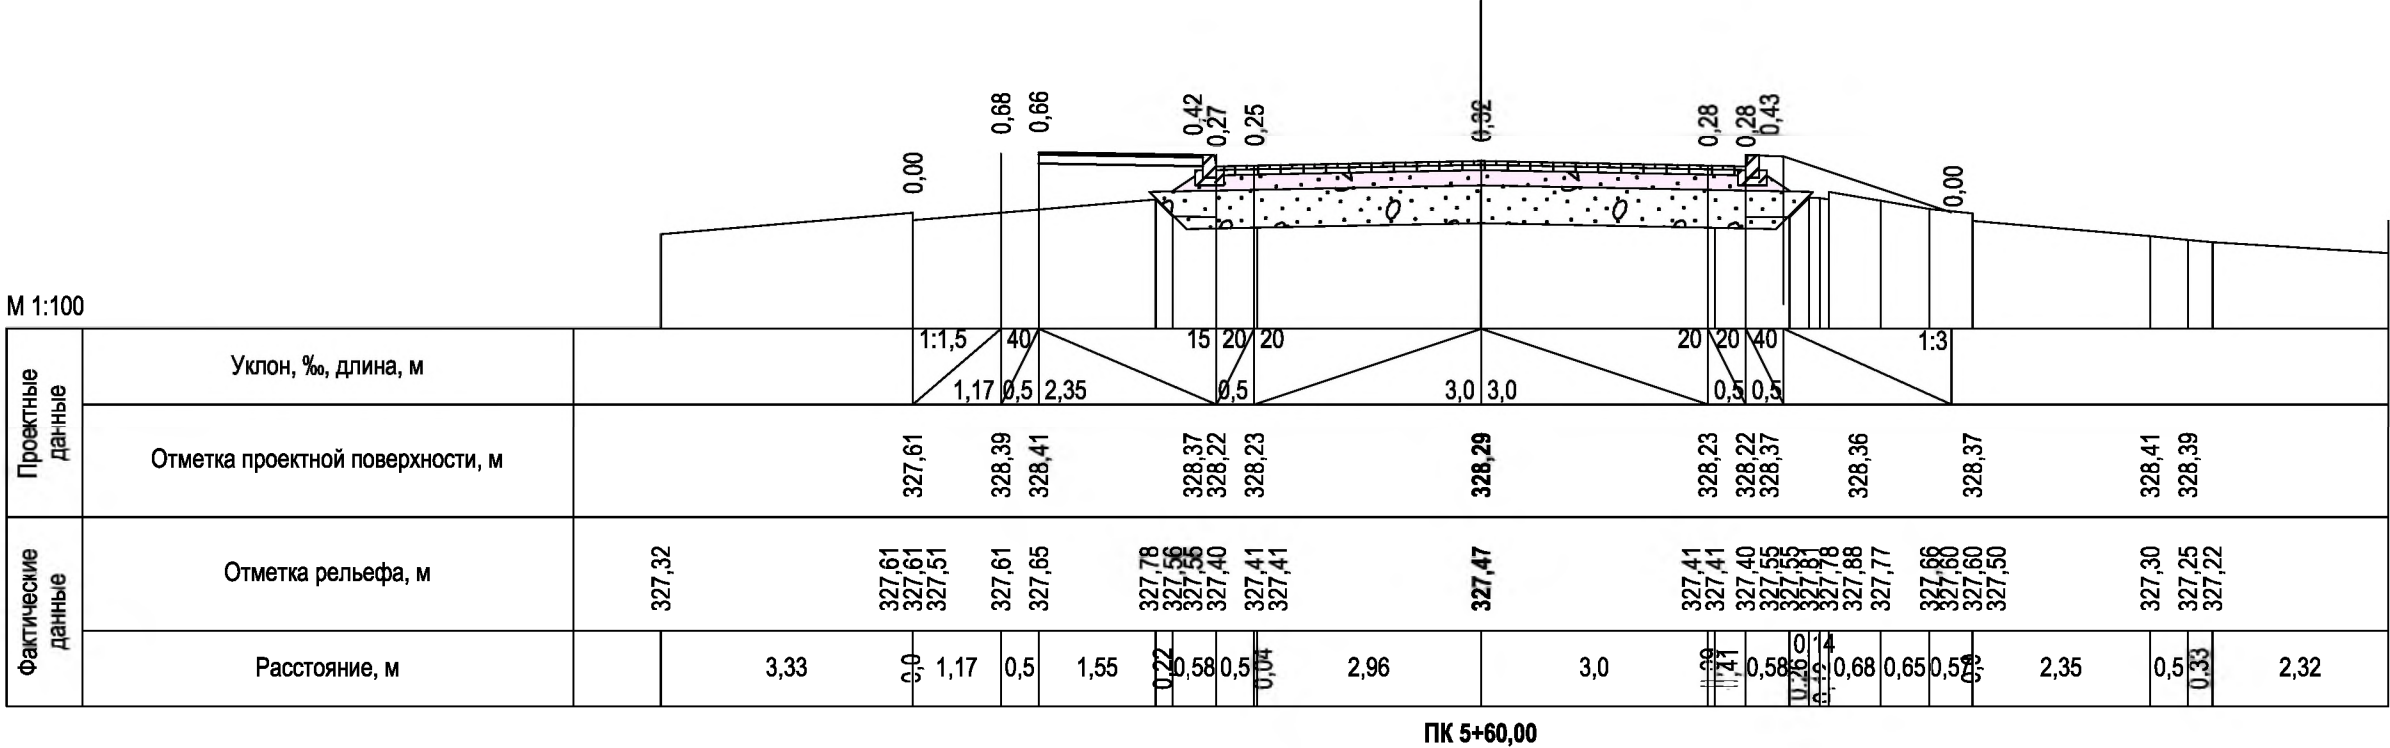


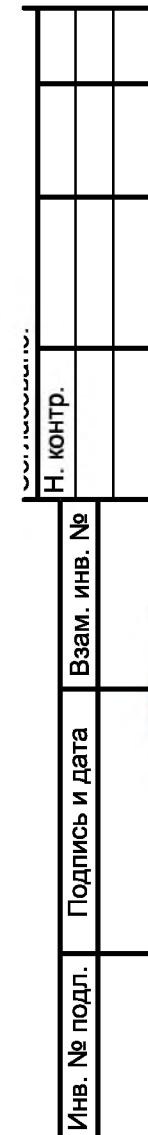

						0180300005919000014 - 2019 - РД			
10	1	зам	1/2020	Янченко	02.20	Реконструкция дорог (ул. Юбилейная, г. Саяногорск)			
Изм.	Кол.уч	Лист	Недок.	Подпись	Дата				
Разработал	Янченко			Янченко	02.20	Поперечные профили	Стадия	Лист	Листов
Проверил	Сагалакова			Сагалакова	02.20		П	44	
Рук.группы	Матвеев			Матвеев	02.20				
Н.контроль	Исаев			Исаев	02.20				
ГИП	Колмогорова			Колмогорова	02.20	ООО "Автодорпроект "Трасса"			


Том 10


Рабочая документация. Электроосвещение

[illegible][illegible][illegible]

Том 11

Переустройство коммуникаций

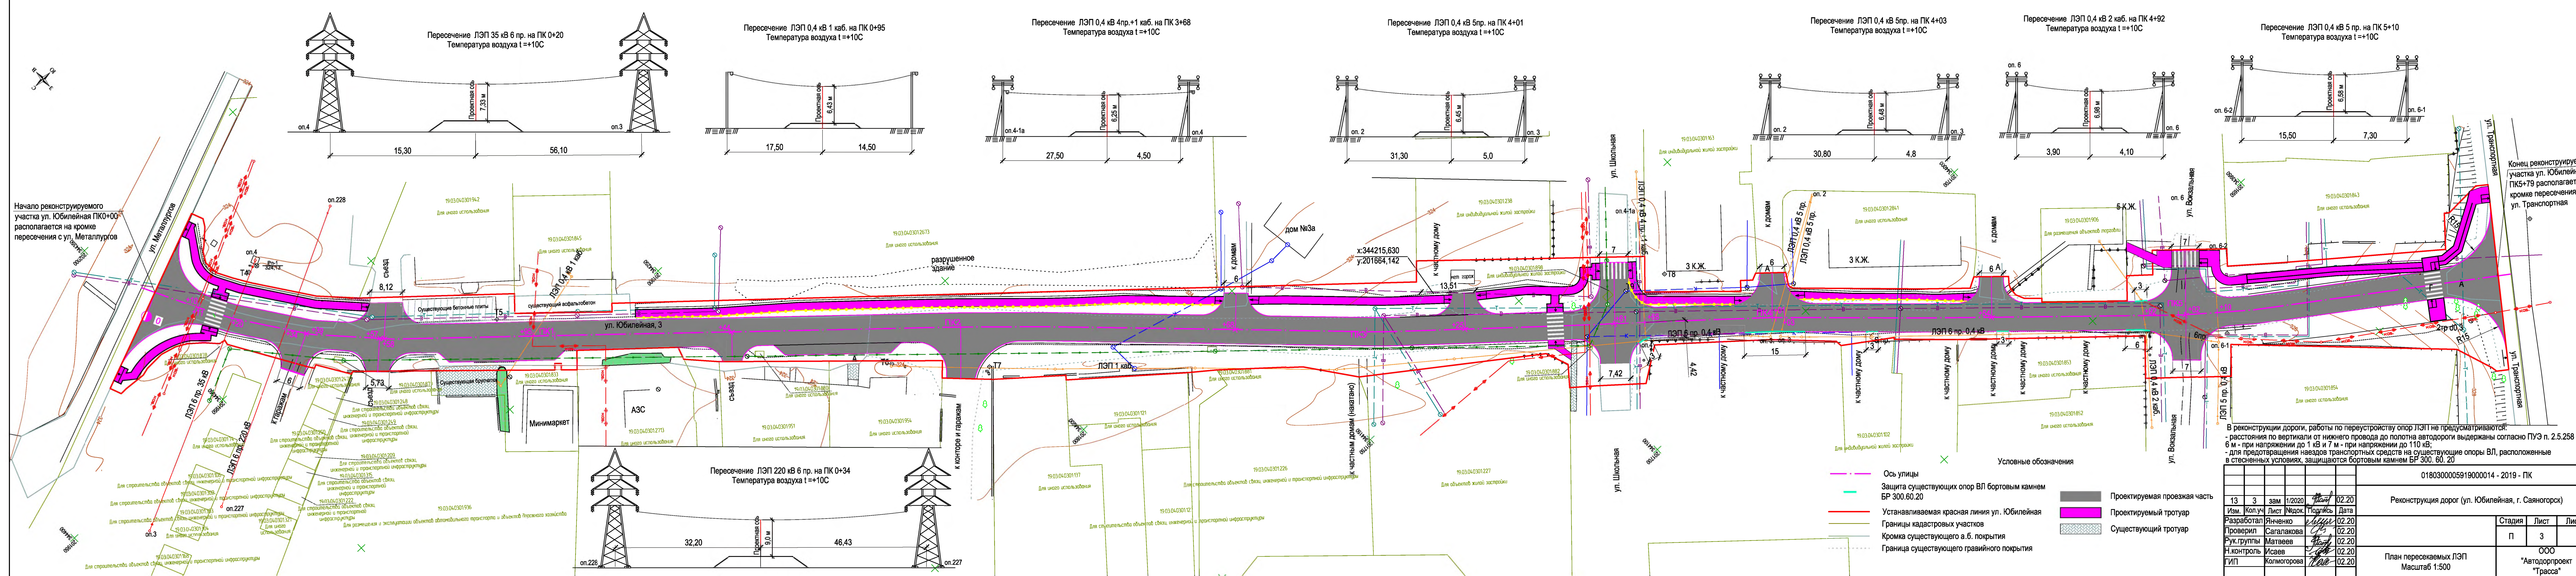

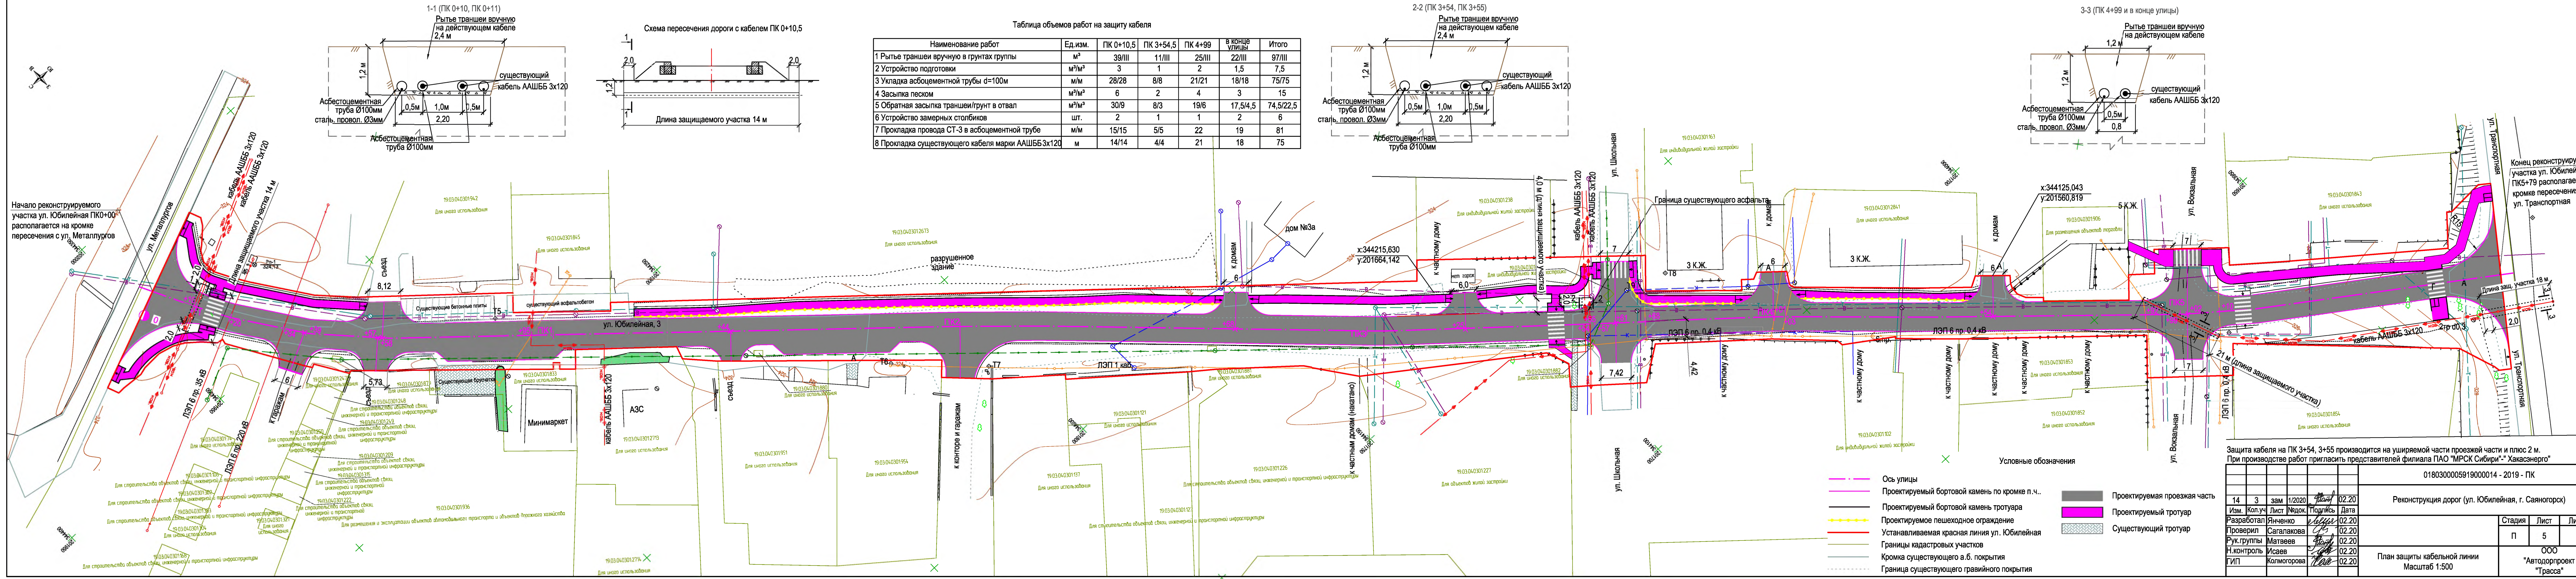

Наименование работ	Ед.изм.	ПК 0+10,5	ПК 3+54,5	ПК 4+99	В конце улицы	Итого
1 Рытье траншеи вручную в грунтах группы	м³	39/III	11/III	25/III	22/III	97/III
2 Устройство подготовки	м³/м³	3	1	2	1,5	7,5
3 Укладка асбоцементной трубы d=100мм	м/м	28/28	8/8	21/21	18/18	75/75
4 Засыпка песком	м³/м³	6	2	4	3	15
5 Обратная засыпка траншеи/грунт в отвал	м³/м³	30/9	8/3	19/6	17,5/4,5	74,5/22,5
6 Устройство заземных столбиков	шт.	2	1	1	2	6
7 Прокладка провода СТ-3 в асбоцементной трубе	м/м	15/15	5/5	22	19	81
8 Прокладка существующего кабеля марки ААШББ 3х120	м	14/14	4/4	21	18	75


Защита кабеля на ПК 3+54, 3+55 производится на уширяемой части проезжей части и плюс 2 м. При производстве работ пригласить представителей филиала ПАО "МРСК Сибири" - Хакаскогоэнерго

						0180300005919000014 - 2019 - ПК			
14	3	зам	1/2020	<i>Handwritten signature</i>	02.20	Реконструкция дорог (ул. Юбилейная, г. Саяногорск)			
Изм.	Коп.уч	Лист	Недок.	Подпись	Дата				
Разработал	Янченко <i>Handwritten signature</i>				02.20			Стадия	Лист
Проверил	Сагалакова <i>Handwritten signature</i>				02.20			П	5
Рук. группы	Матвеев <i>Handwritten signature</i>				02.20				
Н. контроль	Исаев <i>Handwritten signature</i>				02.20	План защиты кабельной линии Масштаб 1:500			
ГИП	Колмогорова <i>Handwritten signature</i>				02.20			ООО "Автодорожный проект" "Трас"	


Том 12



Раздел 10 Иная документация

Проект организации дорожного движения

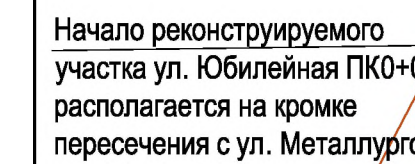


Начало реконструируемого участка ул. Юбилейная ПК0+ располагается на кромке пересечения с ул. Металлургов

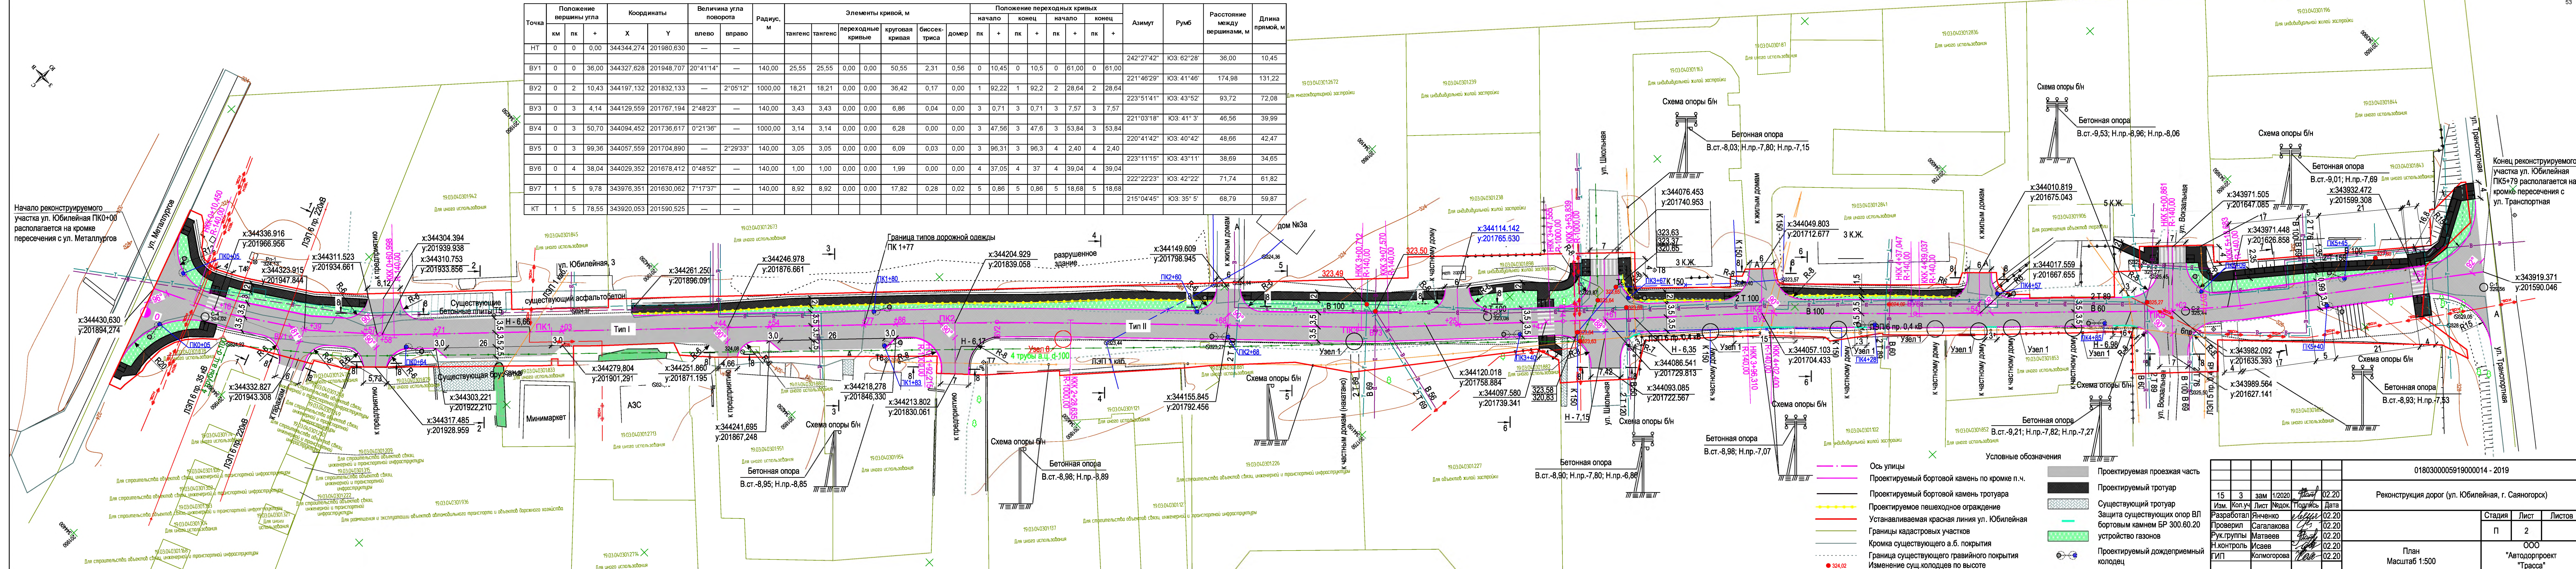


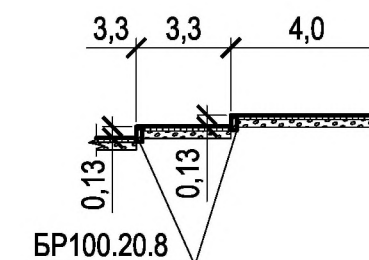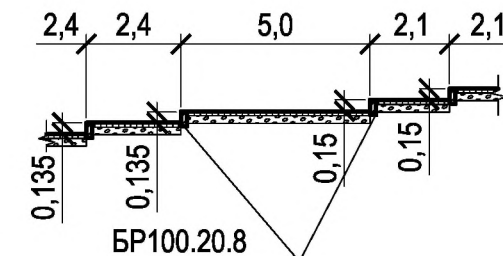


Перила для пандуса на участке ПК5+20 - ПК5+79

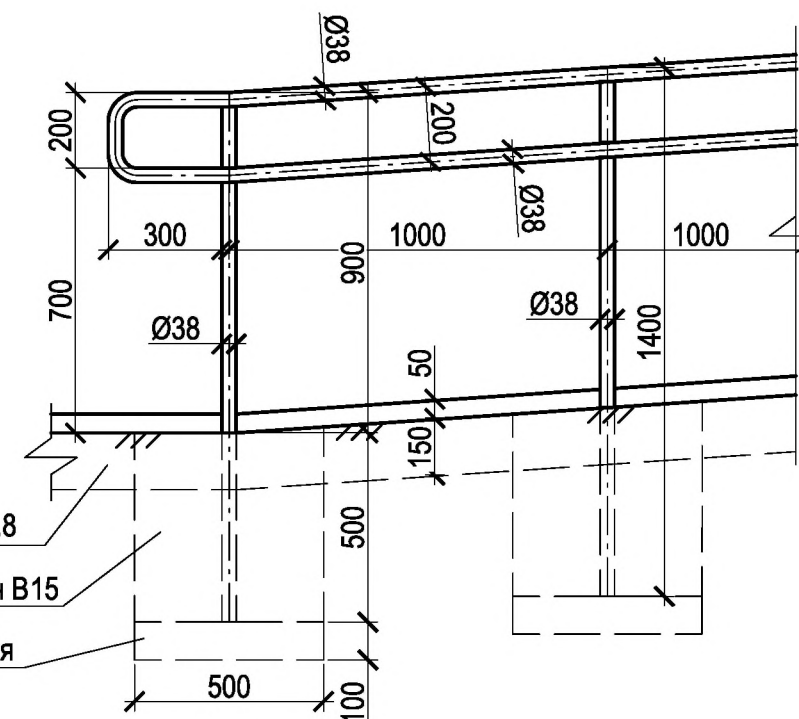

Объем монолитного бетона на 1 стойку - 0,09 м³

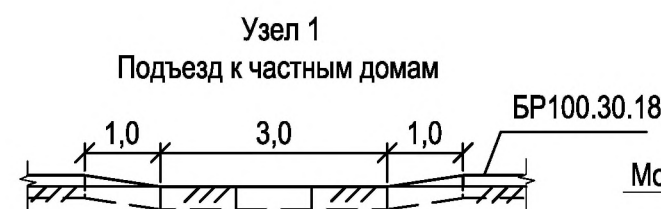

Узел 1
Подъезд к частным домам

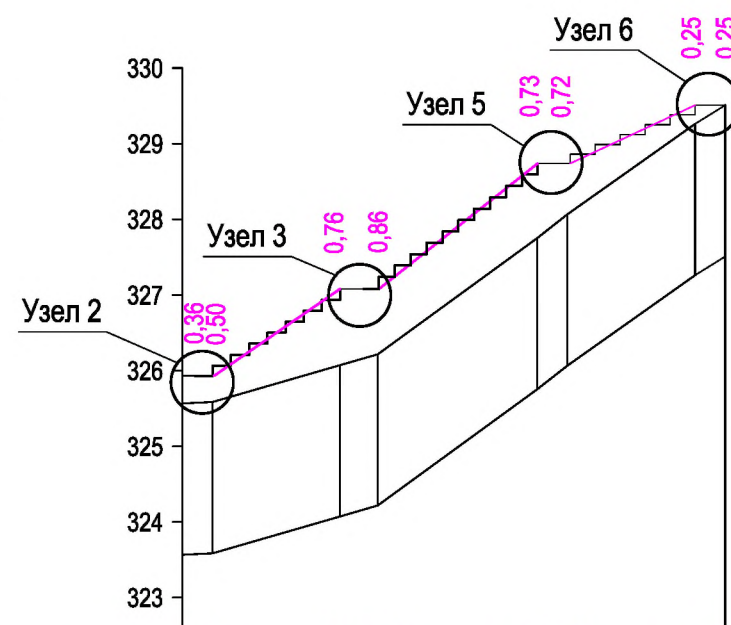

М 1:1000 - по горизонтали
М 1:100 - по вертикали
М 1:100 - по вертикали грунты

Проектные данные	Уклон, ‰, вертикальная кривая, м	4	68	26	5	79	51	51	46	68	68
	Отметка оси дороги, м	325,93	325,93	327,08	327,08	328,74	328,74	329,51	329,51	329,51	329,51
Фактические данные	Отметка рельефа, м	325,57	325,59	326,05	326,22	327,68	328,07	329,26	328,84	328,84	328,84
	Расстояние, м	4	17	5	21	4	16,8	4			


PK5+14

						0180300005919000014 - 2019			
15	3	зам	1/2020		02.20	Реконструкция дорог (ул. Юбилейная, г. Саяногорск)			
Изм.	Кол.уч	Лист	№док.	Подпись	Дата				
Разработал	Янченко			02.20			Стадия	Лист	Листов
Проверил	Сагалакова			02.20			П	3	
Рук.группы	Матвеев			02.20					
Н.контроль	Исаев			02.20	План Масштаб 1:500		ООО "Автодорпроект "Трасса"		
ГИП	Колмогорова			02.20					

Том 13

Раздел 10 Иная документация

Проект планировки территории линейного объекта и проект межевания территории линейного объекта

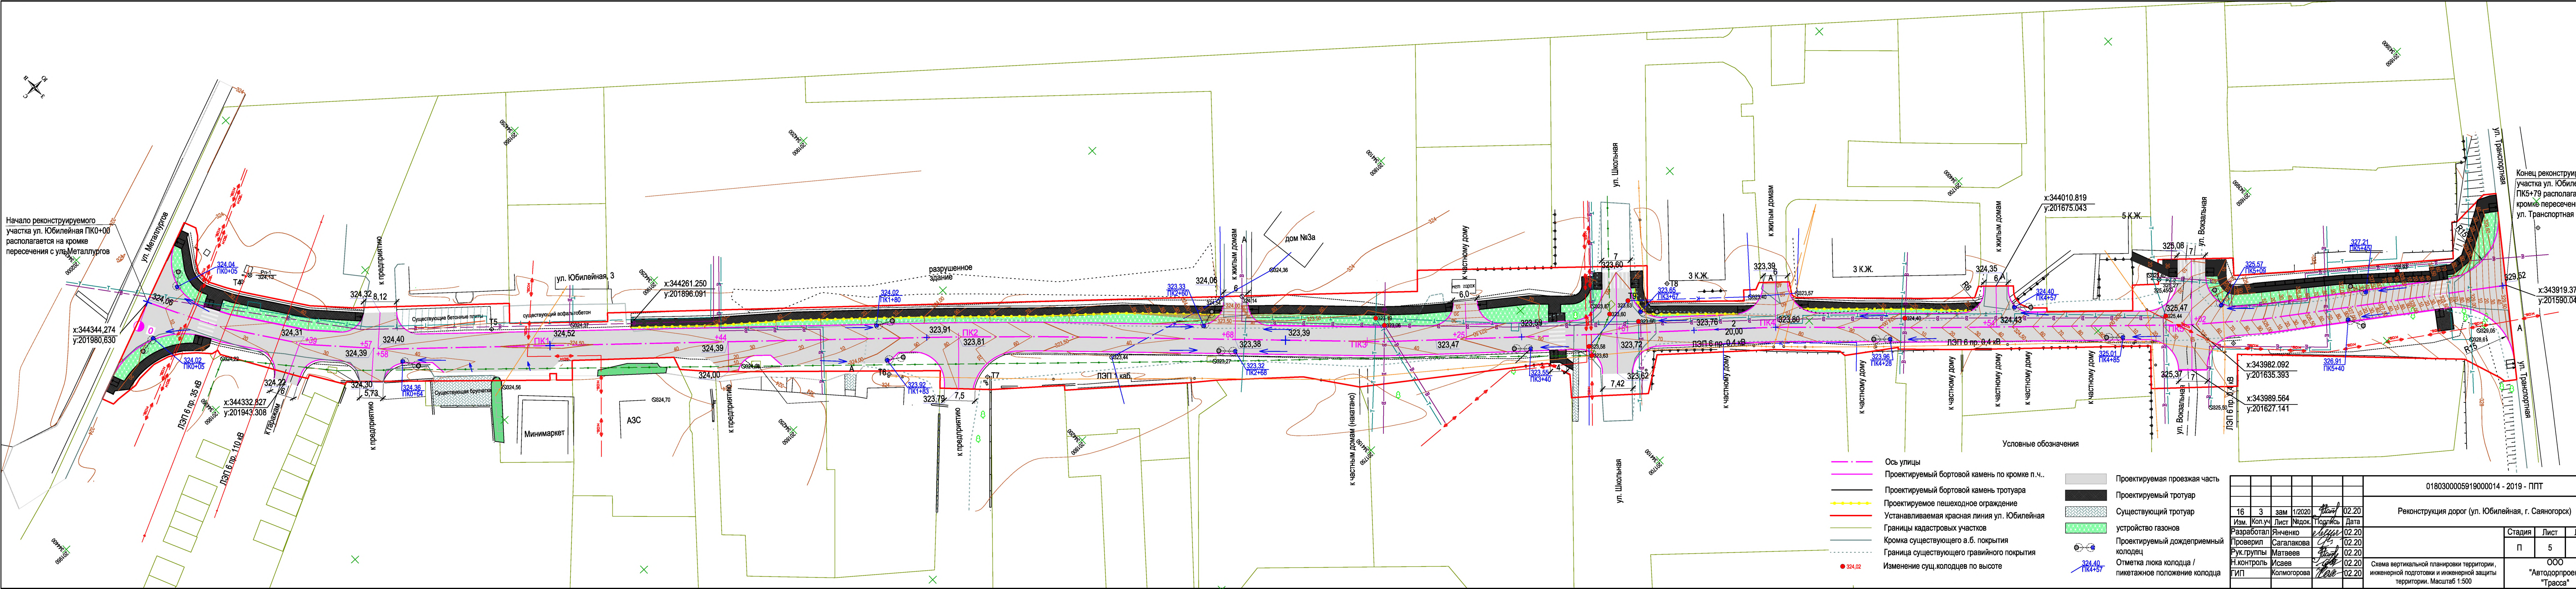


Начало реконструируемого участка ул. Юбилейная ПК0+00 располагается на кромке пересечения с ул.Металлургов


Конец реконструируемого участка ул. Юбилейная ПК5+79 располагается на кромке пересечения с ул. Транспортная

- Ось улицы
 - Проектируемый бортовой камень по кромке п.ч.
 - Проектируемый бортовой камень тротуара
 - Проектируемое пешеходное ограждение
 - Устанавливаемая красная линия ул. Юбилейная
 - Границы кадастровых участков
 - Кромка существующего а.б. покрытия
 - Граница существующего гравийного покрытия
 - Изменение сущ. колодцев по высоте
- Проектируемая проезжая часть
 - Проектируемый тротуар
 - Существующий тротуар
 - устройство газонов
 - Проектируемый дождеприемный колодец
 - Отметка люка колодца / пикетажное положение колодца



						0180300005919000014 - 2019 - ППТ			
16	3	зам	1/2020	<i>Иван</i>	02.20	Реконструкция дорог (ул. Юбилейная, г. Саяногорск)			
Изм.	Кол.уч	Лист	Недок.	Подпись	Дата				
Разработал	Янченко			<i>Иван</i>	02.20	Стадия		Лист	Листов
Проверил	Сагалакова			<i>С</i>	02.20	П		5	1
Рук. группы	Матвеев			<i>Иван</i>	02.20				
Н. контроль	Исаев			<i>Иван</i>	02.20	Схема вертикальной планировки территории, инженерной подготовки и инженерной защиты территории. Масштаб 1:500			
ГИП	Колмогорова			<i>Иван</i>	02.20				
						ООО "Автодорпроект "Трасса"			

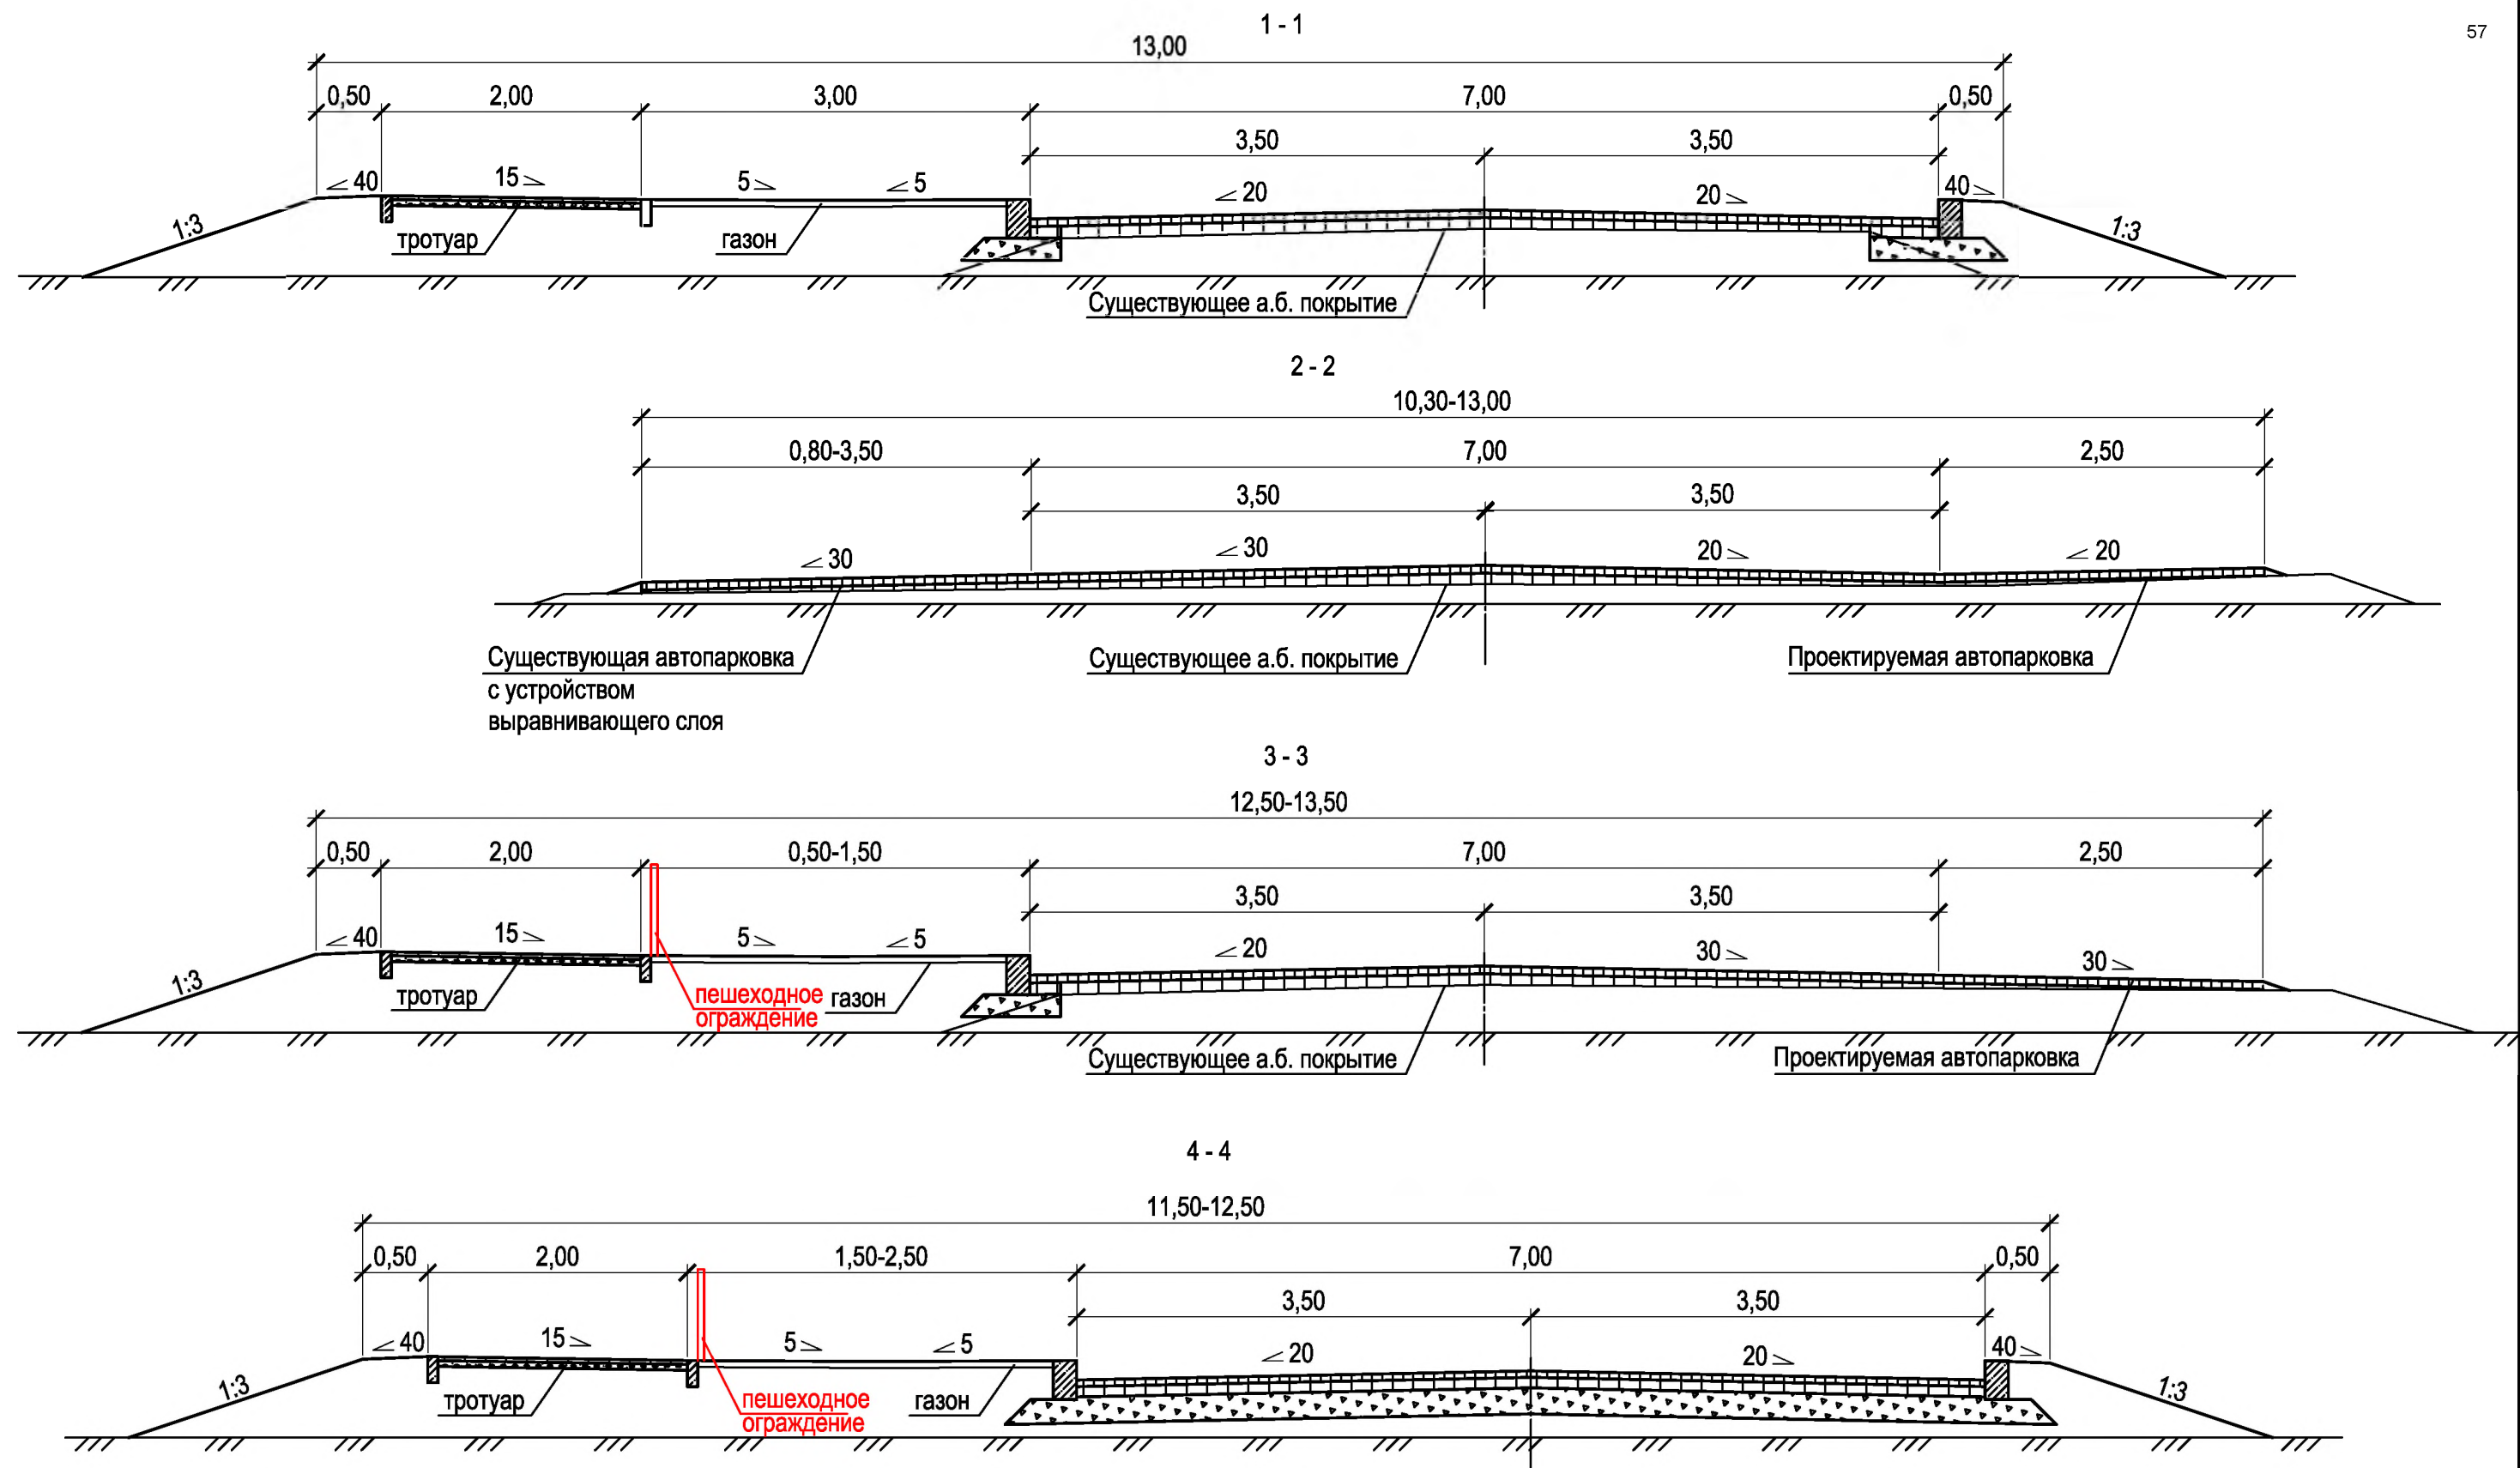

						0180300005919000014 - 2019 - ППТ			
						Реконструкция дорог (ул. Юбилейная, г. Саяногорск)			
16	2	зам	1/2020	<i>Янченко</i>	02.20	Схема вертикальной планировки территории, инженерной подготовки и инженерной защиты территории. Масштаб 1:500	Стадия	Лист	Листов
Изм.	Кол.уч	Лист	Недок.	Подпись	Дата		П	6	
Разработал		Янченко		<i>Янченко</i>	02.20		ООО "Автодорпроект "Трасса"		
Проверил		Сагалакова		<i>Сагалакова</i>	02.20				
Рук.группы		Матвеев		<i>Матвеев</i>	02.20				
Н.контроль		Исаев		<i>Исаев</i>	02.20				
ГИП		Колмогорова		<i>Колмогорова</i>	02.20				

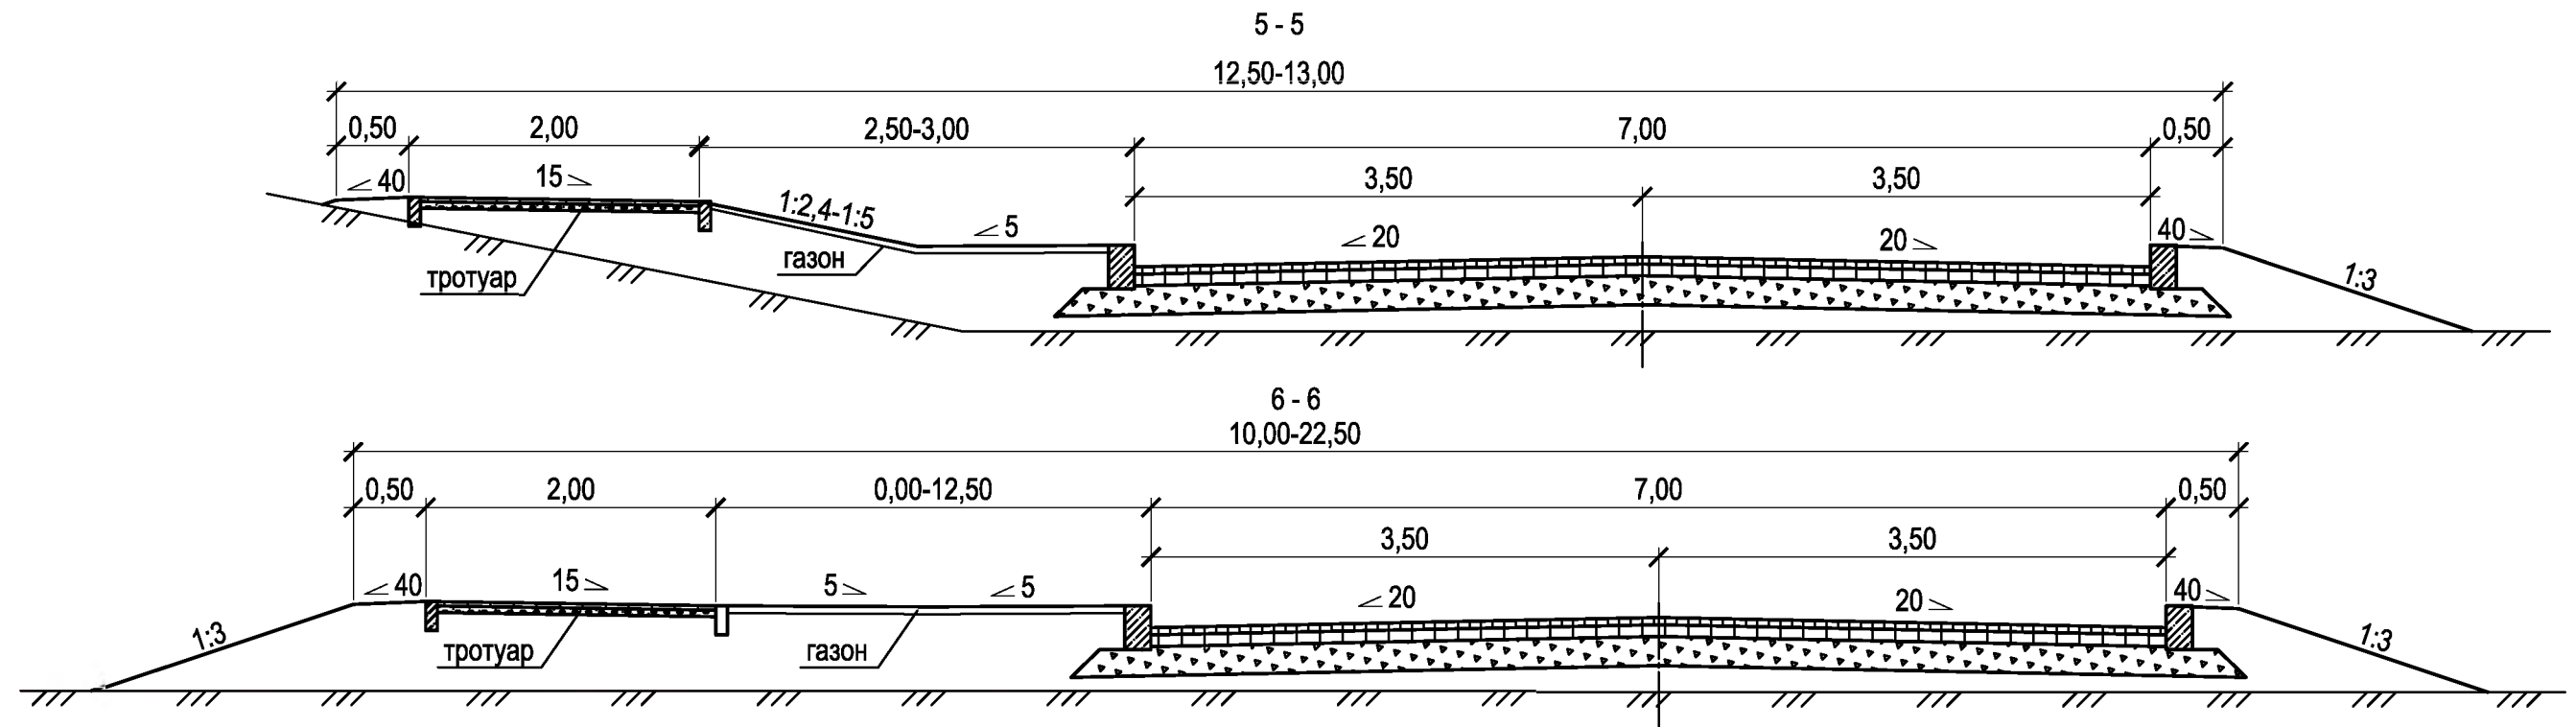

Примечание: при расстоянии от тротуара до проезжей части менее 3х метров устраивается пешеходное ограждение

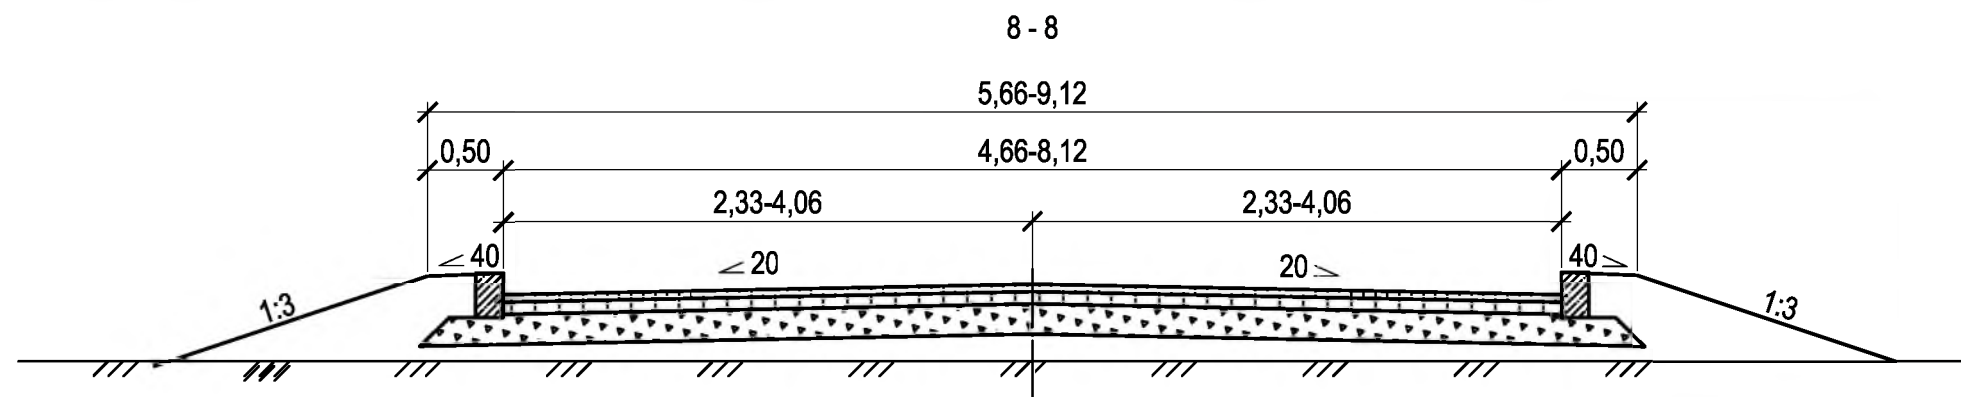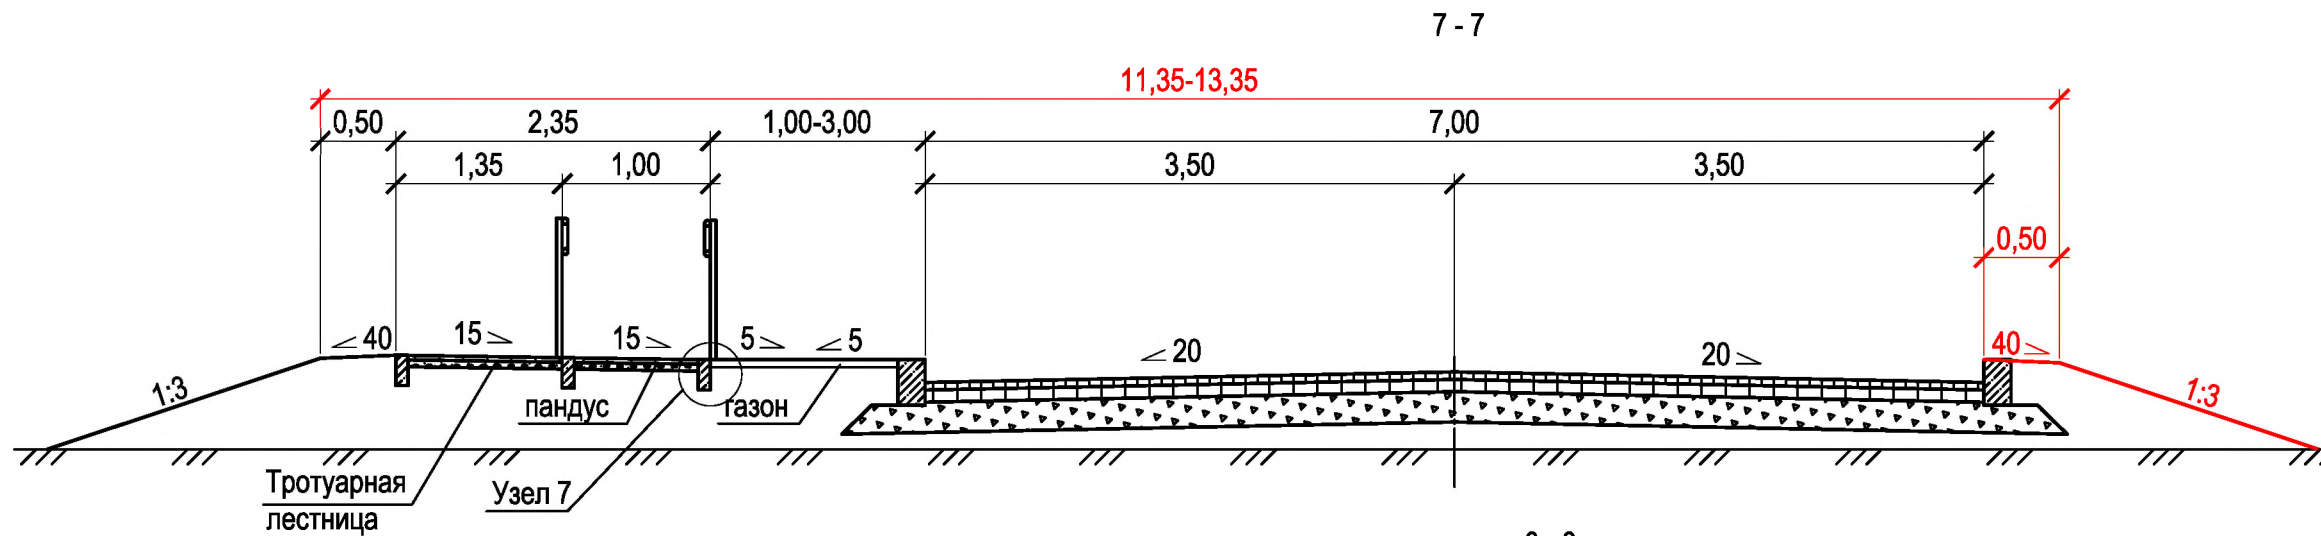

						0180300005919000014 - 2019 - ППТ			
						Реконструкция дорог (ул. Юбилейная, г. Саяногорск)			
16	3	зам	1/2020	<i>Янч</i>	02.20	Схема вертикальной планировки территории, инженерной подготовки и инженерной защиты территории. Масштаб 1:500	Стадия	Лист	Листов
Изм.	Кол.уч	Лист	Недок.	Подпись	Дата		П	7	
Разработал	Янченко			<i>Янч</i>	02.20				
Проверил	Сагалакова			<i>С</i>	02.20				
Рук.группы	Матвеев			<i>М</i>	02.20				
Н.контроль	Исаев			<i>И</i>	02.20				
ГИП	Колмогорова			<i>К</i>	02.20				

