



Ремонт пешеходной дорожки в районе детской поликлиники

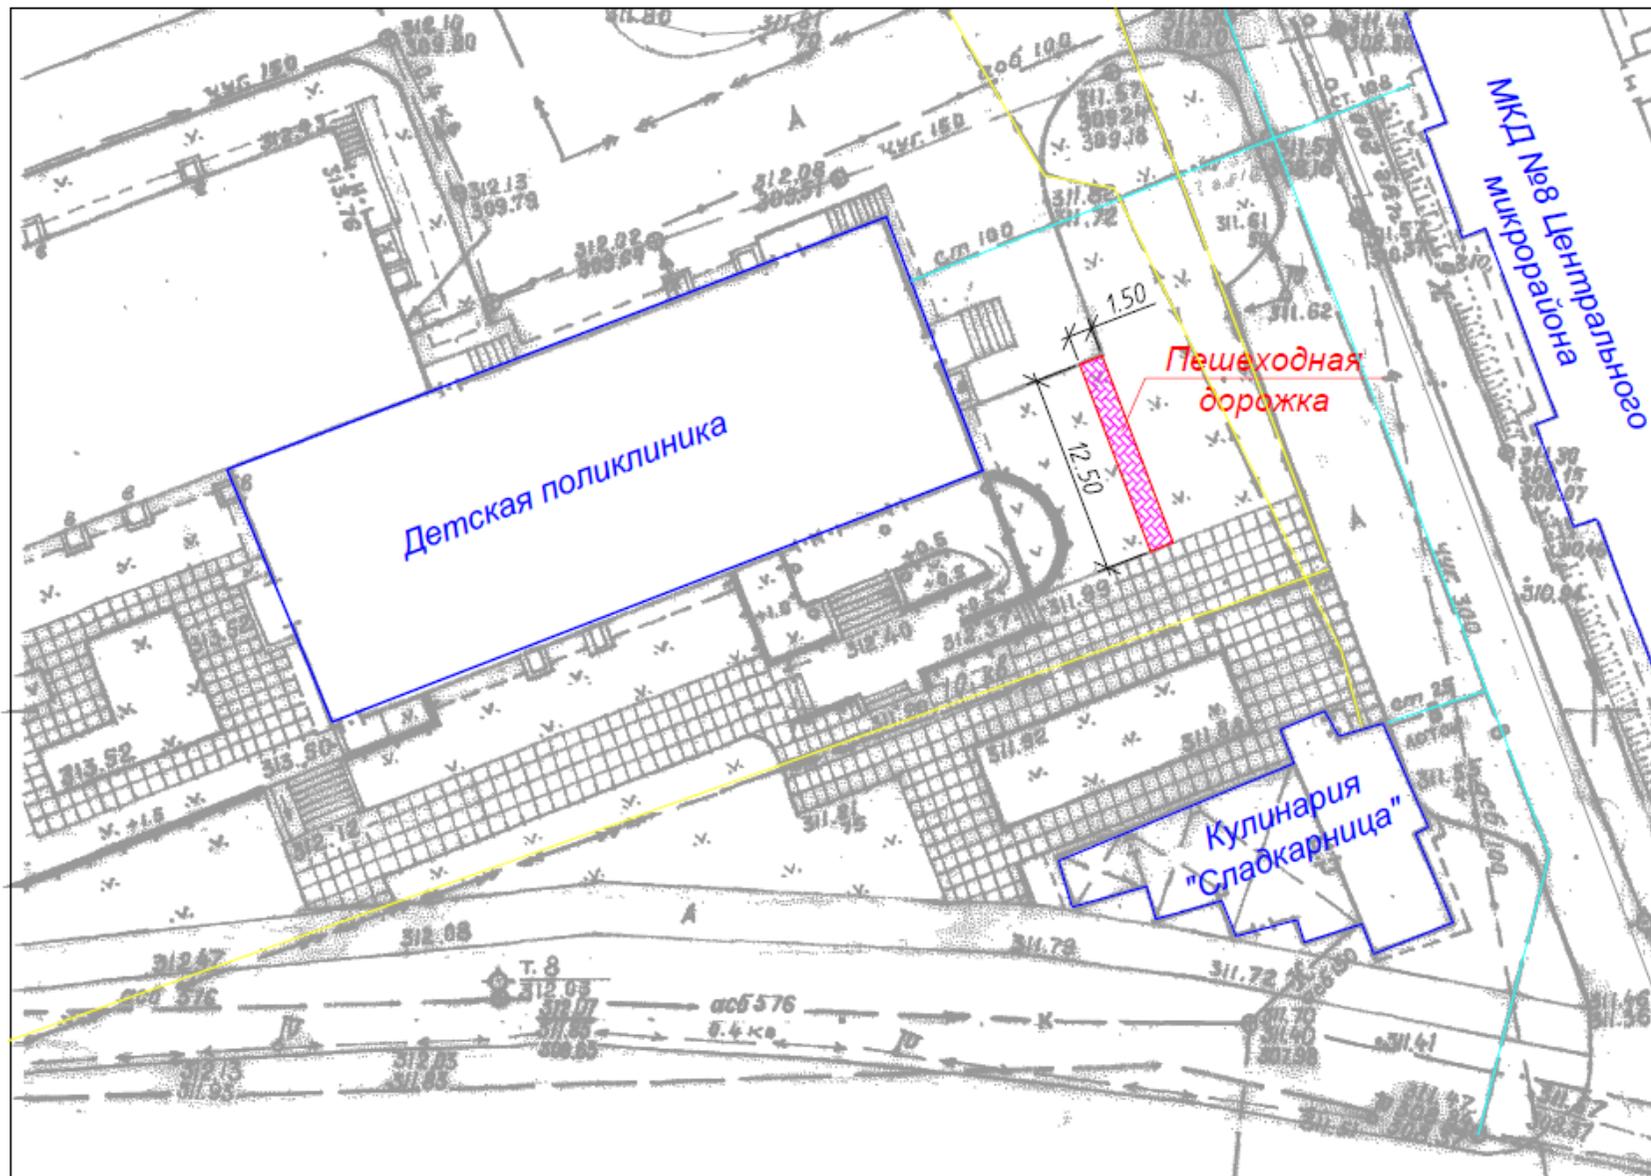

Пешеходная дорожка (протяженность 12,5м, ширина 1,5м)
Материал - бетон, толщиной 5см, площадь - 18,75м²
Установка бортовых камней 25п.м.

Ремонт пешеходной дорожки к школе №3 (со стороны жилого дома №50 Заводского микрорайона)

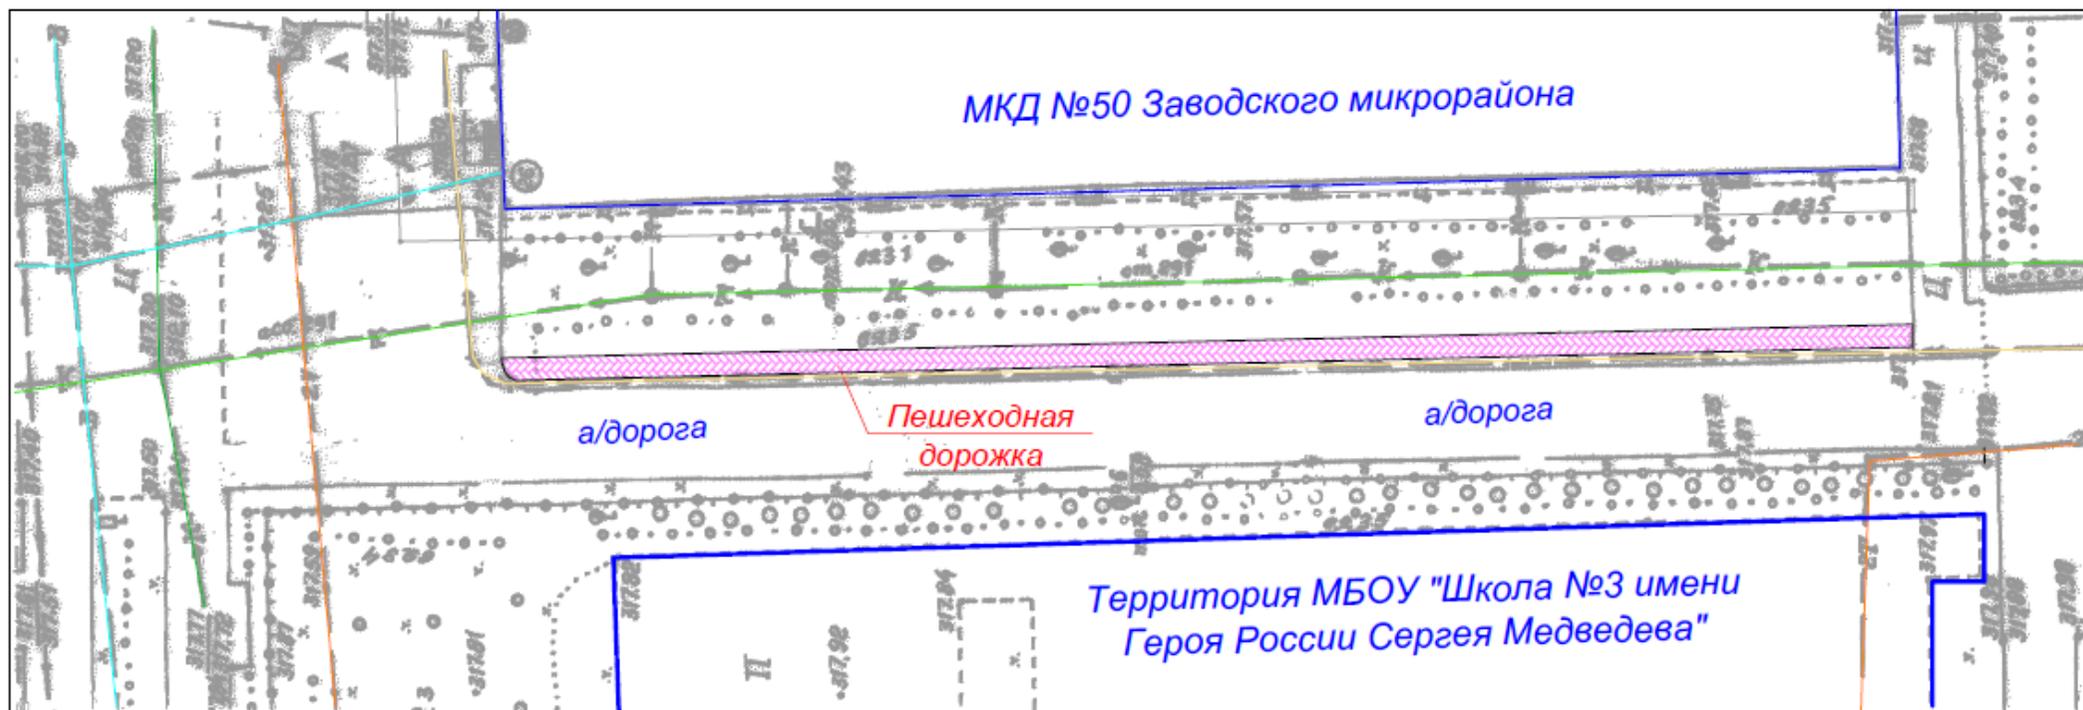

Пешеходная дорожка (протяженность 96м, ширина 1,5м)

Материал - бетон, толщиной 10см, площадь - 144м²

Монтаж металлического ограждения - 0,92т

Ремонт пешеходных дорожек по адресу: РХ, г.Саяногорск, р.п.Майна, от ул.Победы до МСШ



Условные обозначения:

А - пешеходная дорожка

Пешеходная дорожка А1 (протяженность 23м, ширина 1,4м)


Материал - бетон, толщиной 10см, площадь - 32,2м²

Пешеходная дорожка А2 (протяженность 45м, ширина 1,5м)

Материал - асфальт, толщиной 4см, площадь - 67,5м²

Установка бортовых камней 90п.м.

Ремонт пешеходной дорожки в парковой зоне р.п. Черемушки

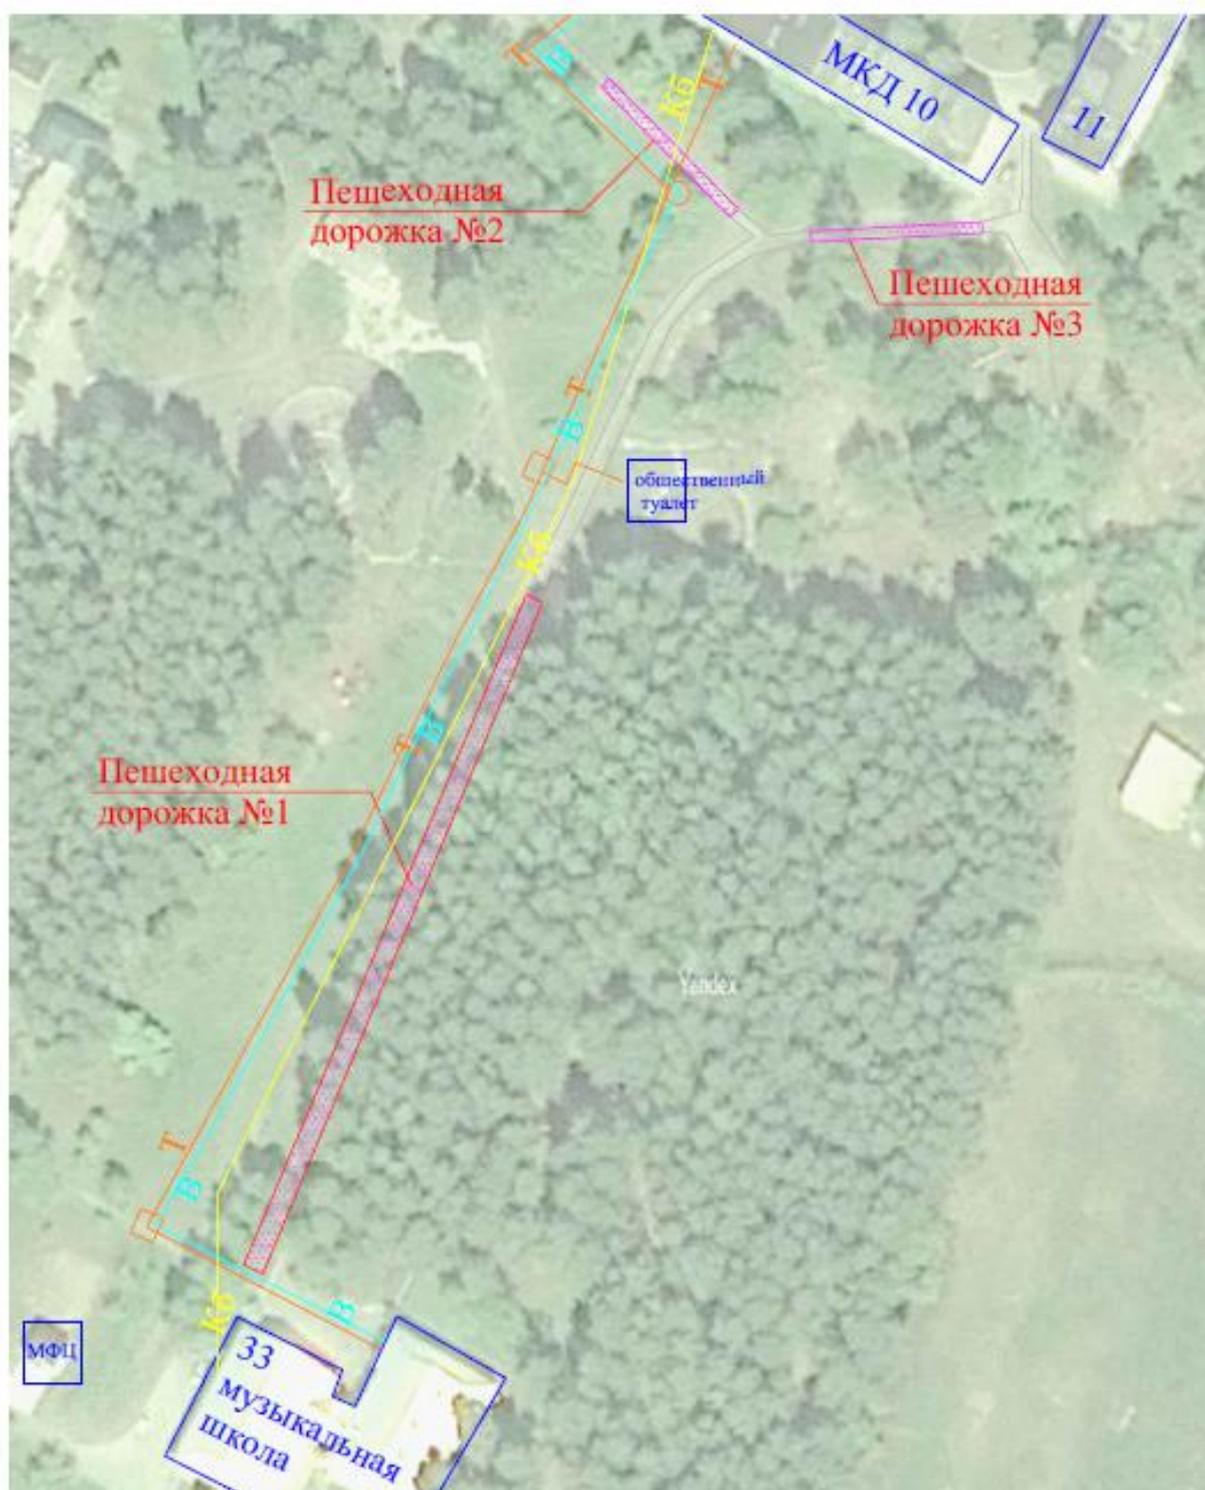


Пешеходная дорожка №1 (протяженность 121м, ширина 3м)
Материал – бетон, толщиной 5см, площадь 363м²

Пешеходная дорожка №2 (протяженность 64м, ширина 3м)
Материал – бетон, толщиной 5см, площадь 192м²

Пешеходная дорожка №3 (протяженность 48м, ширина 3м)
Материал – бетон, толщиной 5см, площадь 144м²


Ремонт пешеходной дорожки по адресу: РХ, г.Саяногорск, Центральный микрорайон, между МКД №1 и кинопарком "Альянс"

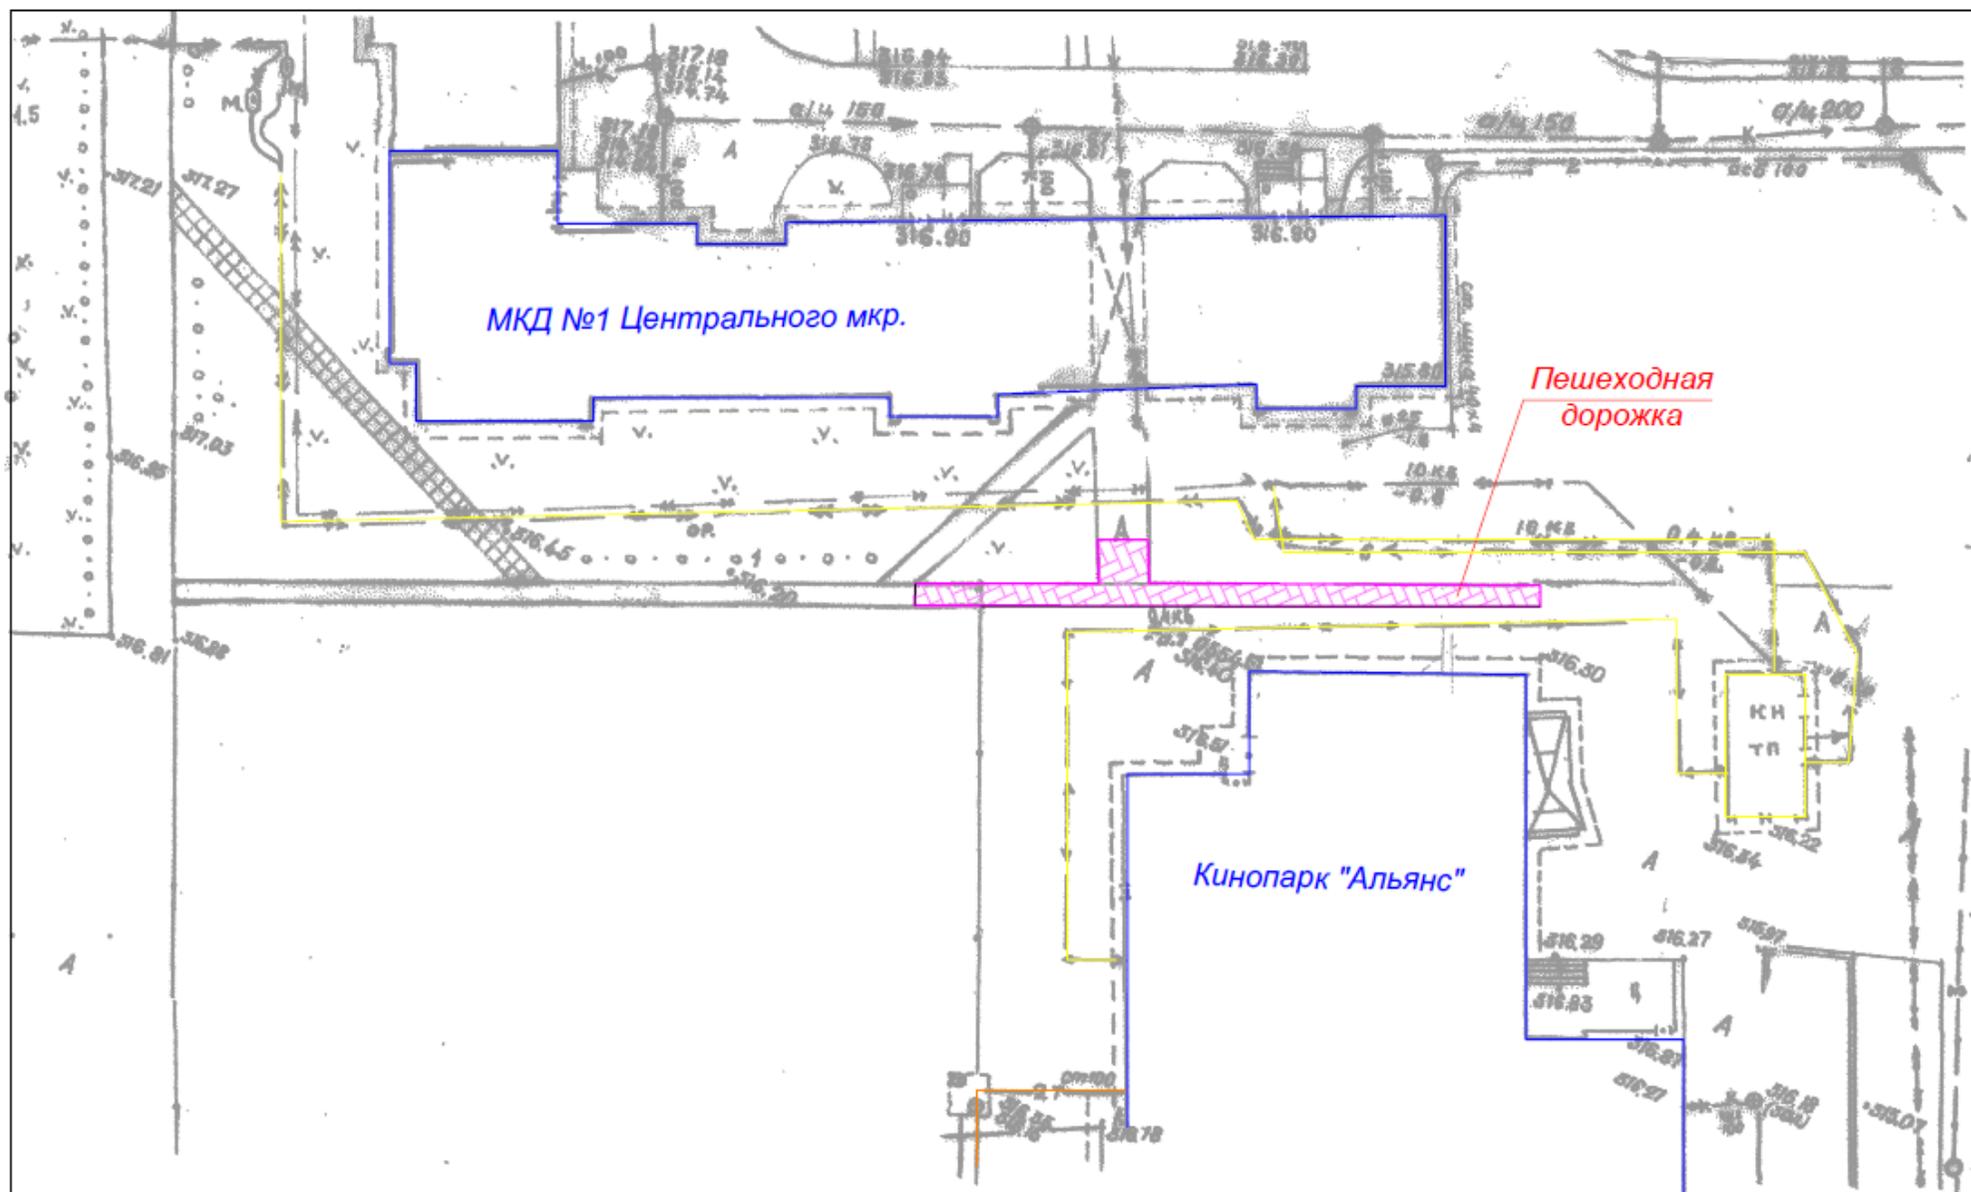

Пешеходная дорожка (протяженность 62,5м, ширина 2м)

Материал - асфальт, толщиной 5см, площадь - 133м² (ямочный ремонт - 8м²)

Ремонт пешеходной дорожки вдоль ФОК в Центральном микрорайоне

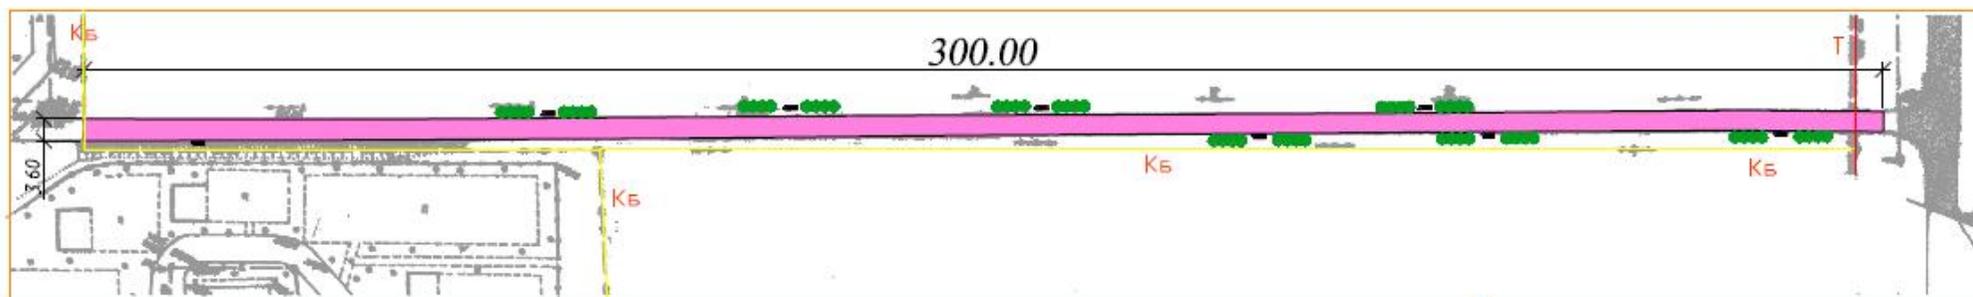


Пешеходная дорожка (протяженность 300м, ширина 3,6м)

Материал - асфальт, толщиной 4см, площадь - 1062м²

Материал - асфальт, толщиной 5см, площадь - 150м²

Имеются скамьи без подлокотников и спинок на металлическом основании с деревянным сидением - 8шт. и урны - 8шт.


**Ремонт пешеходной дорожки и автомобильной парковки по адресу: РХ,
г.Саяногорск, Центральный микрорайон, район д/с "Сказка"**

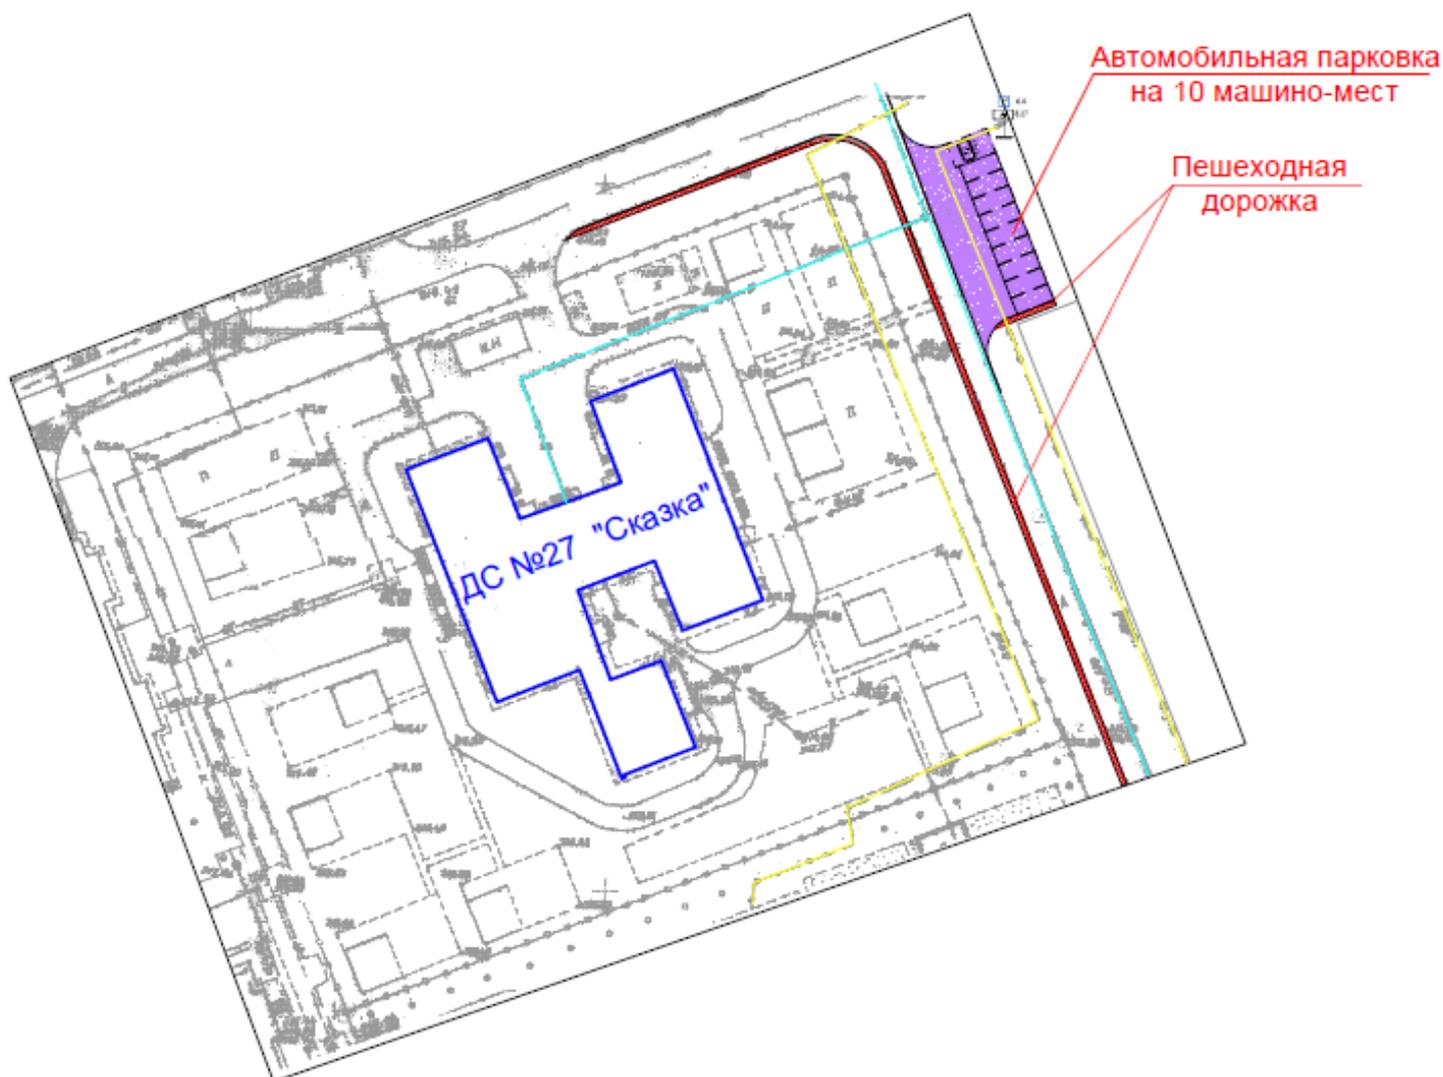

Пешеходная дорожка (протяженность 243м, ширина 1,1м)
Материал - асфальт, толщиной 5см, площадь - 268м²
Установка бортовых тротуарных камней - 487п.м.

Ремонт парковки
Материал - асфальт, толщиной 5см, площадь - 348м²
Установка бортовых дорожных камней - 64п.м.

**Ремонт автомобильной парковки и пешеходной дорожки по адресу:
РХ, г.Саяногорск, Центральный микрорайон, район д/с "Жемчужинка"**

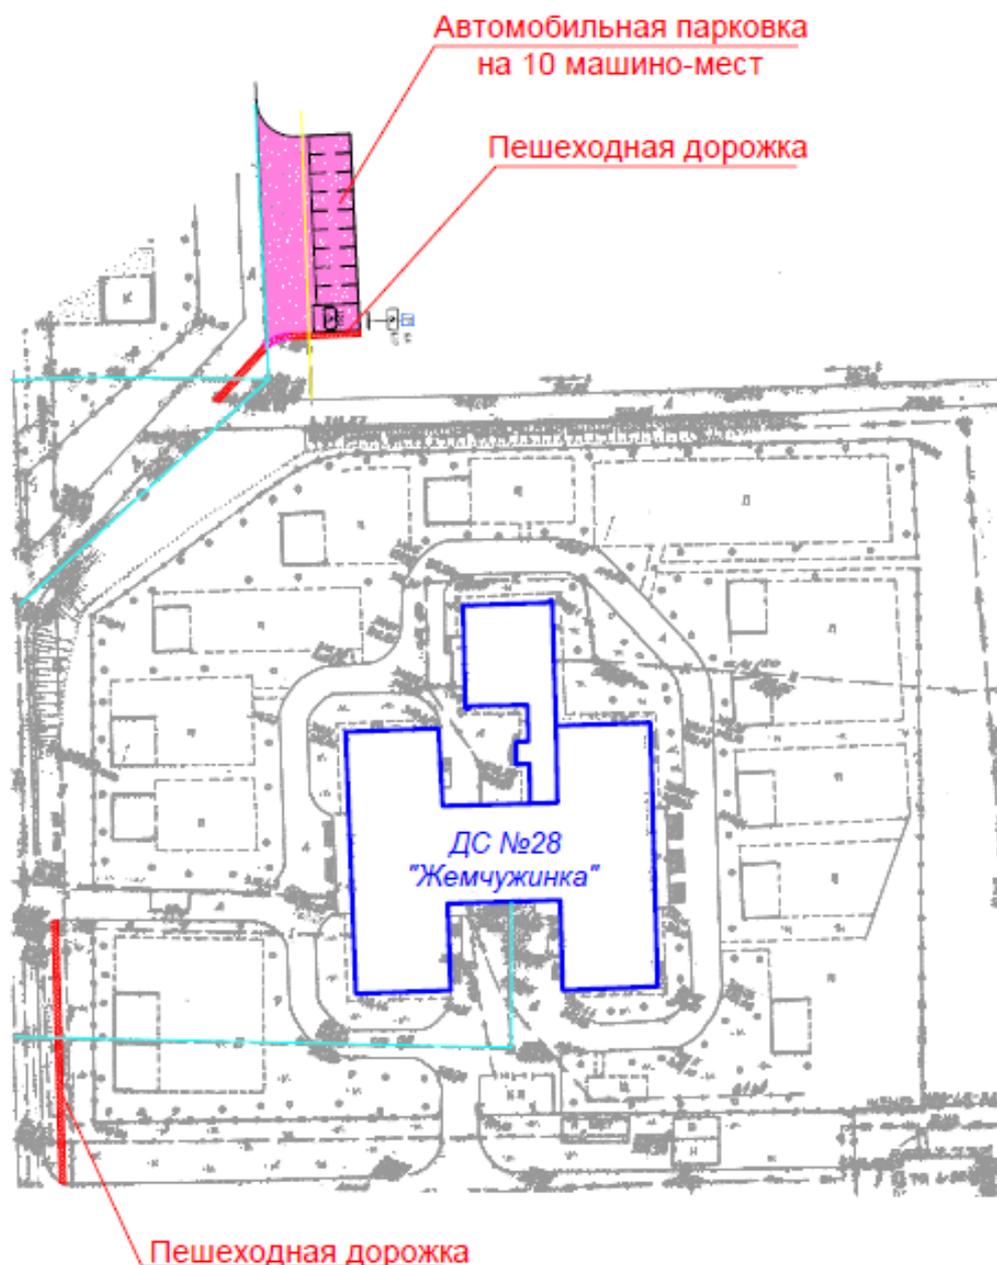

Пешеходная дорожка (протяженность 58м, ширина 1м)
Материал - асфальт, площадь - 58м², толщиной 5см
Установка бортовых тротуарных камней - 115п.м.

Ремонт парковки
Материал - асфальт, площадь - 488м², толщиной 5см
Установка бортовых дорожных камней - 40п.м.,
демонтаж бортовых дорожных камней 32п.м.


Ремонт пешеходной дорожки вдоль ул. 30 лет КГЭС со стороны Енисейского микрорайона (от магазина "Вояж" до проезда к пенсионному фонду)



Пешеходная дорожка (протяженность 218м, ширина 3,1м) Материал - асфальт, толщиной 5см, площадь - 675,8м²

Установка бортовых камней 436п.м. Установка лавочек - 6шт., установка урн - 6шт.

**Ремонт пешеходной дорожки, устройство парковки по адресу:
РХ, г.Саяногорск, Заводской микрорайон, дом №31 (УСПН)**

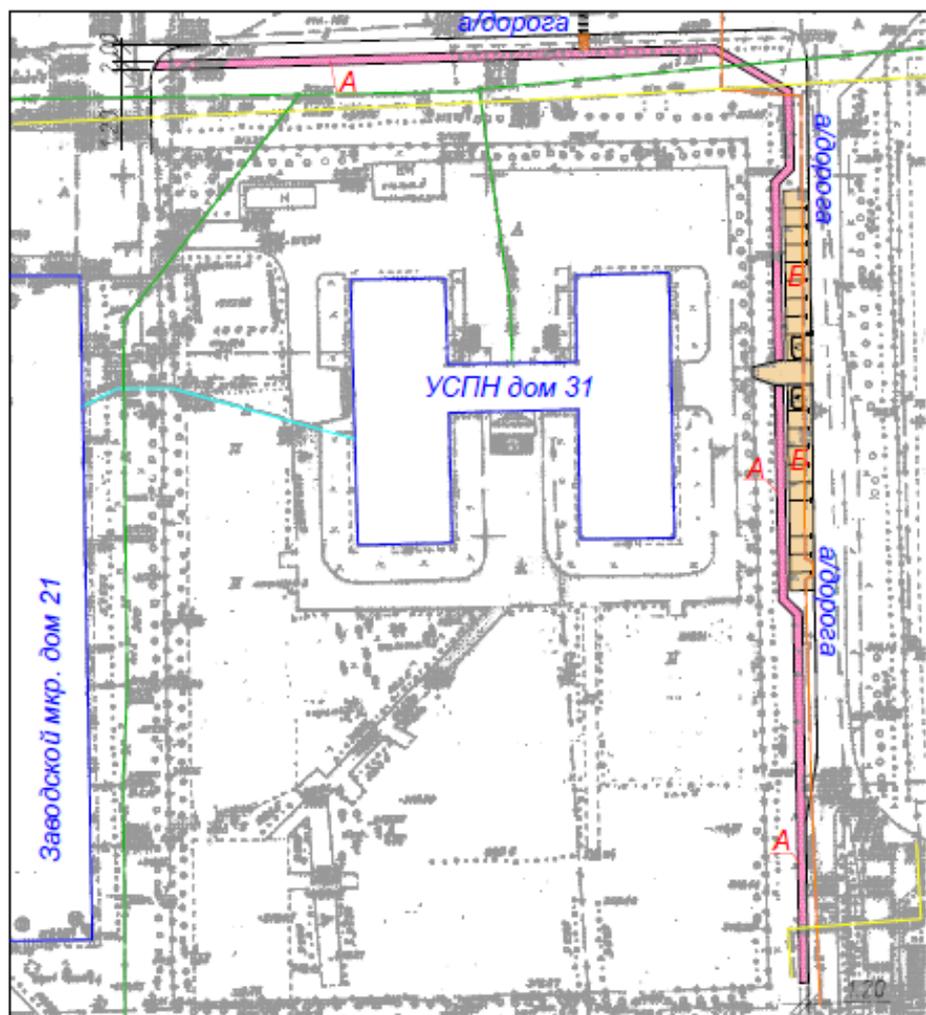

Условные обозначения:

А - Пешеходная дорожка

Б - Парковка автомобильная

Пешеходная дорожка (протяженность 221м, ширина 1,2м):

Материал - асфальт, толщиной 5см


Вид работ: установка тротуарного бордюрного камня 378 п.м., устройство асфальтового покрытия 513м²

Парковки на 9 и 11 парковочных мест (протяженность 52,2м, ширина 3,5м):

Материал - асфальт, толщиной 5см

Вид работ: демонтаж тротуарного бордюрного камня 50п.м., установка дорожного бордюрного камня 74п.м., устройство асфальтового покрытия 202м²

**Ремонт пешеходных дорожек по адресу: РХ,
г.Саяногорск, Заводской микрорайон, между
домом №2 и детским садом "Росинка"**

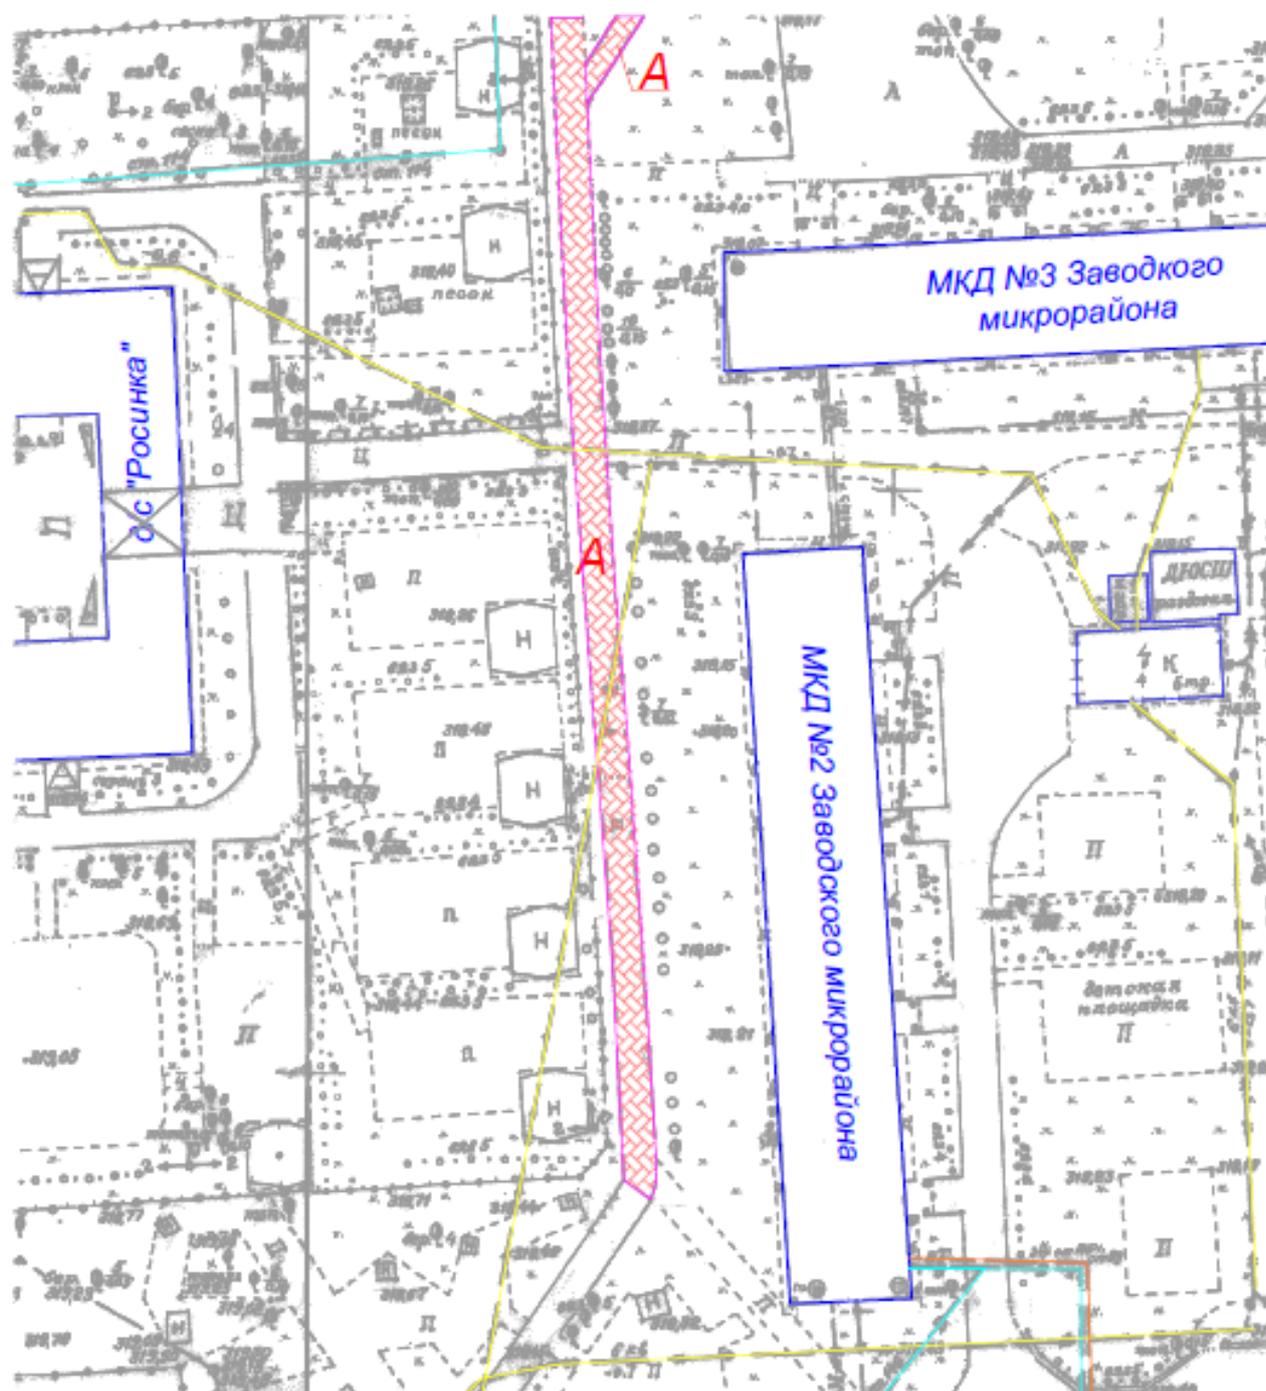


Условные обозначения:

А - ремонтируемые пешеходные дорожки

Протяженность пешеходных дорожек 169 м.,
ширина - 1,5м.,1,6м., 2.8м.

Материал - асфальт толщиной 4 см., площадью 416кв.м

Ремонт пешеходных дорожек по адресу: РХ, г.Саяногорск,
Заводской микрорайон, дом №41

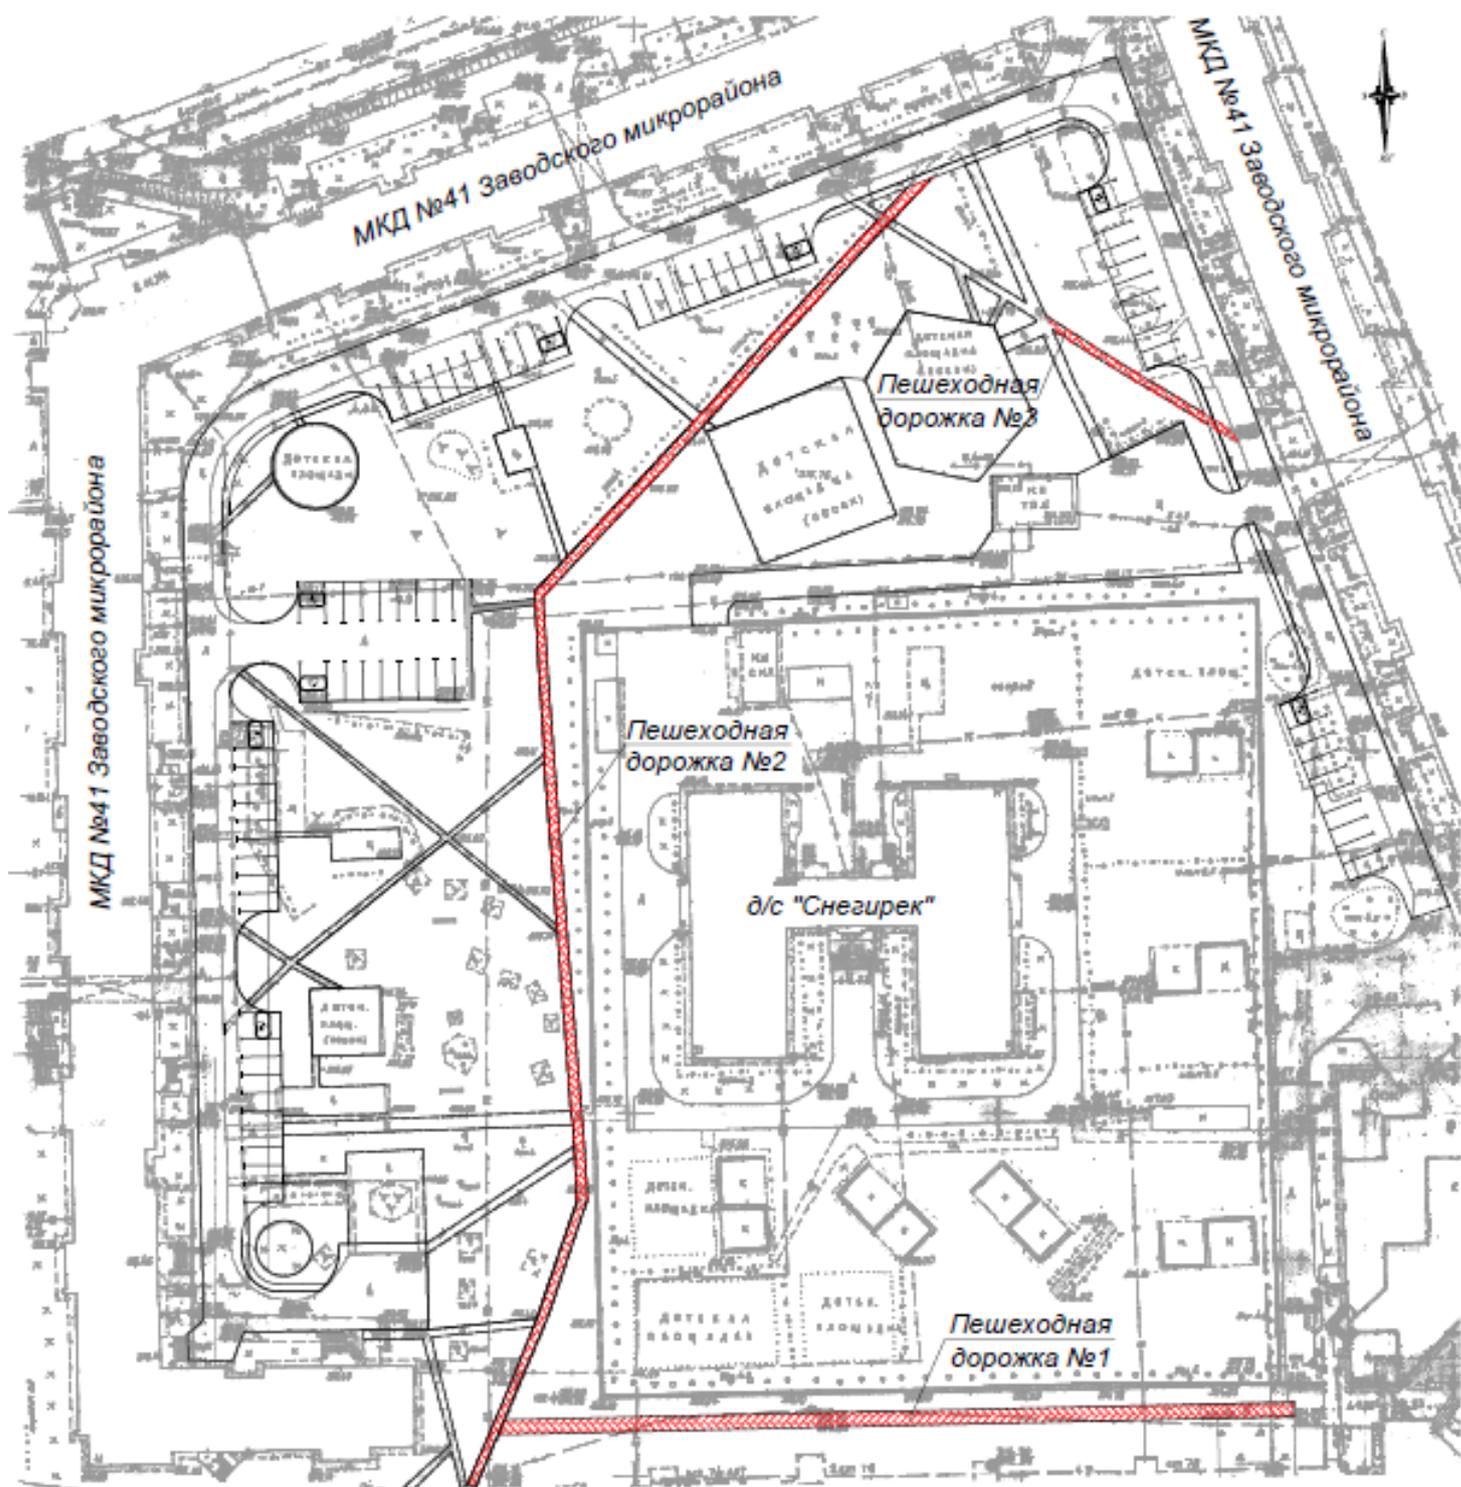

Пешеходная дорожка №1 (протяженность 110м, ширина 2м)
Материал - асфальт, толщиной 5см, площадь - 196м²
Установка бортовых камней 194п.м.

Пешеходная дорожка №2 (протяженность 230м, ширина 1,5м и 2,7м)
Материал - асфальт, толщиной 5см, площадь - 496,2м²
Установка бортовых камней 252п.м.

Пешеходная дорожка №3 (протяженность 17м, ширина 0,85м)
Материал - бетон, толщиной 8см, площадь - 15м²

*Ремонт пешеходных дорожек по адресу: РХ, г.Саяногорск,
р.п.Майна, от ул.Победы до МСШ*



Условные обозначения:

А - пешеходная дорожка

Пешеходная дорожка А1 (протяженность 23м, ширина 1,4м)

Материал - бетон, толщиной 10см, площадь - 32,2м²

Пешеходная дорожка А2 (протяженность 45м, ширина 1,5м)

Материал - асфальт, толщиной 4см, площадь - 67,5м²

Установка бортовых камней 90п.м.

Ремонт пешеходных дорожек, асфальтобетонного покрытия, тротуаров, планировка территории по адресу: РХ, г.Саяногорск, Советский микрорайон, между домами №31, №32, №33, №34



Условные обозначения:

- А - ремонтируемый участок автомобильного проезда*
- Б - планировка территории*
- Г - тротуар*
- Д - пешеходная дорожка*

1. Ремонт пешеходных дорожек, планировка территории по адресу: РХ, г.Саяногорск, Советский микрорайон, между домами 31,32,33,34:

Пешеходная дорожка Д1 (протяженность 105м, ширина 1,6м)

Материал - бетон, толщиной 5см, площадь - 168м²

Установка бортовых камней 210п.м.

Пешеходная дорожка Д2 (протяженность 51м, ширина 1,3м)

Материал - бетон, толщиной 5см, площадь - 66,3м²

Пешеходная дорожка Д3 (протяженность 54м, ширина 1,6м)

Материал - бетон, толщиной 5см, площадь - 86,4м²

Планировка территории площадью 920м²

2. Ремонт асфальтобетонного покрытия, тротуаров по адресу: РХ, г.Саяногорск, Советский микрорайон, д.33:

Асфальтобетонное покрытие

Материал - асфальт, толщиной 5см, площадь - 666,6м², в том числе ямочного ремонта - 15,6м²

Тротуары (протяженность 81м, ширина 0,7м)

Материал - бетон, площадь - 56,7м², толщиной 5см

Установка бортовых тротуарных камней - 81п.м., поднятие крышек люков канализационных колодцев - 1шт.

3. Ремонт асфальтобетонного покрытия по адресу: РХ, г.Саяногорск, Советский микрорайон, д.31:

Материал - асфальт, толщиной 7см, ямочный ремонт - 76м²

4. Ремонт асфальтобетонного покрытия по адресу: РХ, г.Саяногорск, Советский микрорайон, д.32:

Материал - асфальт, толщиной 7см, ямочный ремонт - 183м²

Ремонт асфальтобетонного покрытия проезда по адресу: РХ, г.Саяногорск, Советский микрорайон, дома №34а и №34б



Условные обозначения:

А - ремонтируемый участок автомобильного проезда

1. Ремонт асфальтобетонного покрытия проезда по адресу: РХ, г.Саяногорск, Советский микрорайон, д.34а:

Материал - асфальт, толщиной 7см, ямочный ремонт - 35м²

2. Ремонт асфальтобетонного покрытия проезда по адресу: РХ, г.Саяногорск, Советский микрорайон, д.34б:

Материал - асфальт, толщиной 7см, ямочный ремонт - 202м²

Ремонт асфальтобетонного покрытия проезда, ремонт тротуаров, устройство ливневой канализации по адресу: РХ, г.Саяногорск, Южный микрорайон, дома №4, №5


Ремонт тротуаров по адресу: РХ, г.Саяногорск, Южный микрорайон, дома №4, №5:

Тротуар №1 (протяженность 6,5м, ширина 2м)
Тротуар №2 (протяженность 53м, ширина 0,9м)
Материал - бетон, толщиной 15см, площадь - 120м²
Вид работ: поднятие крышек люков смотровых колодцев - 2шт., сплошное бетонное покрытие с армированием 120м²

Ремонт асфальтобетонного покрытия проезда, устройство ливневой канализации по адресу: РХ, г.Саяногорск, Южный микрорайон, дома №4, №5:


Ремонт асфальтобетонного покрытия проезда:
Материал - асфальт, толщиной 5см, площадь 350м²

Устройство ливневой канализации:
устройство водоотводящих лотков 57п.м., устройство канализационных колодцев - 2шт., поднятие крышек люков смотровых колодцев - 1шт.

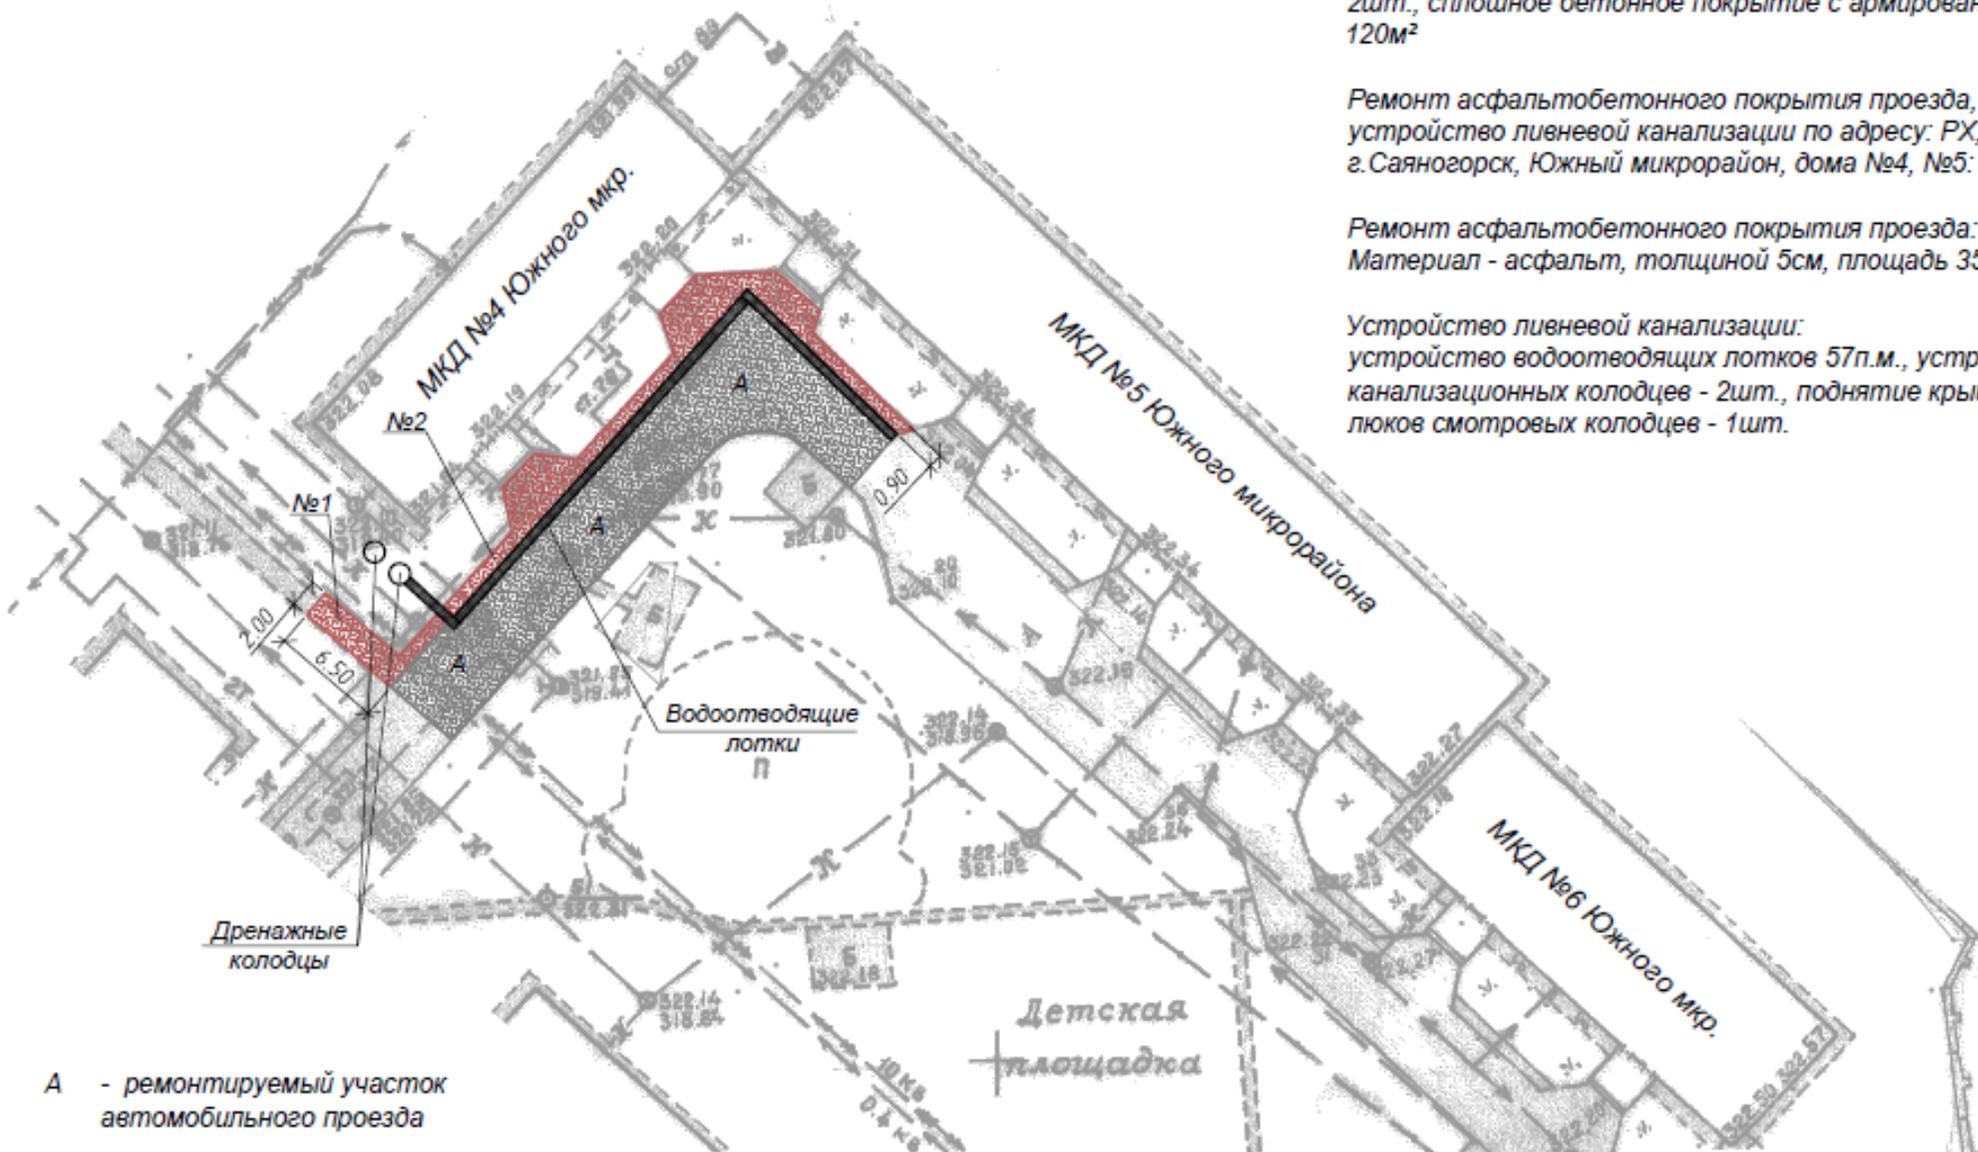

А - ремонтируемый участок автомобильного проезда


Ремонт асфальтобетонного покрытия автомобильного проезда по адресу: РХ, г.Саяногорск, Центральный микрорайон, дом №18

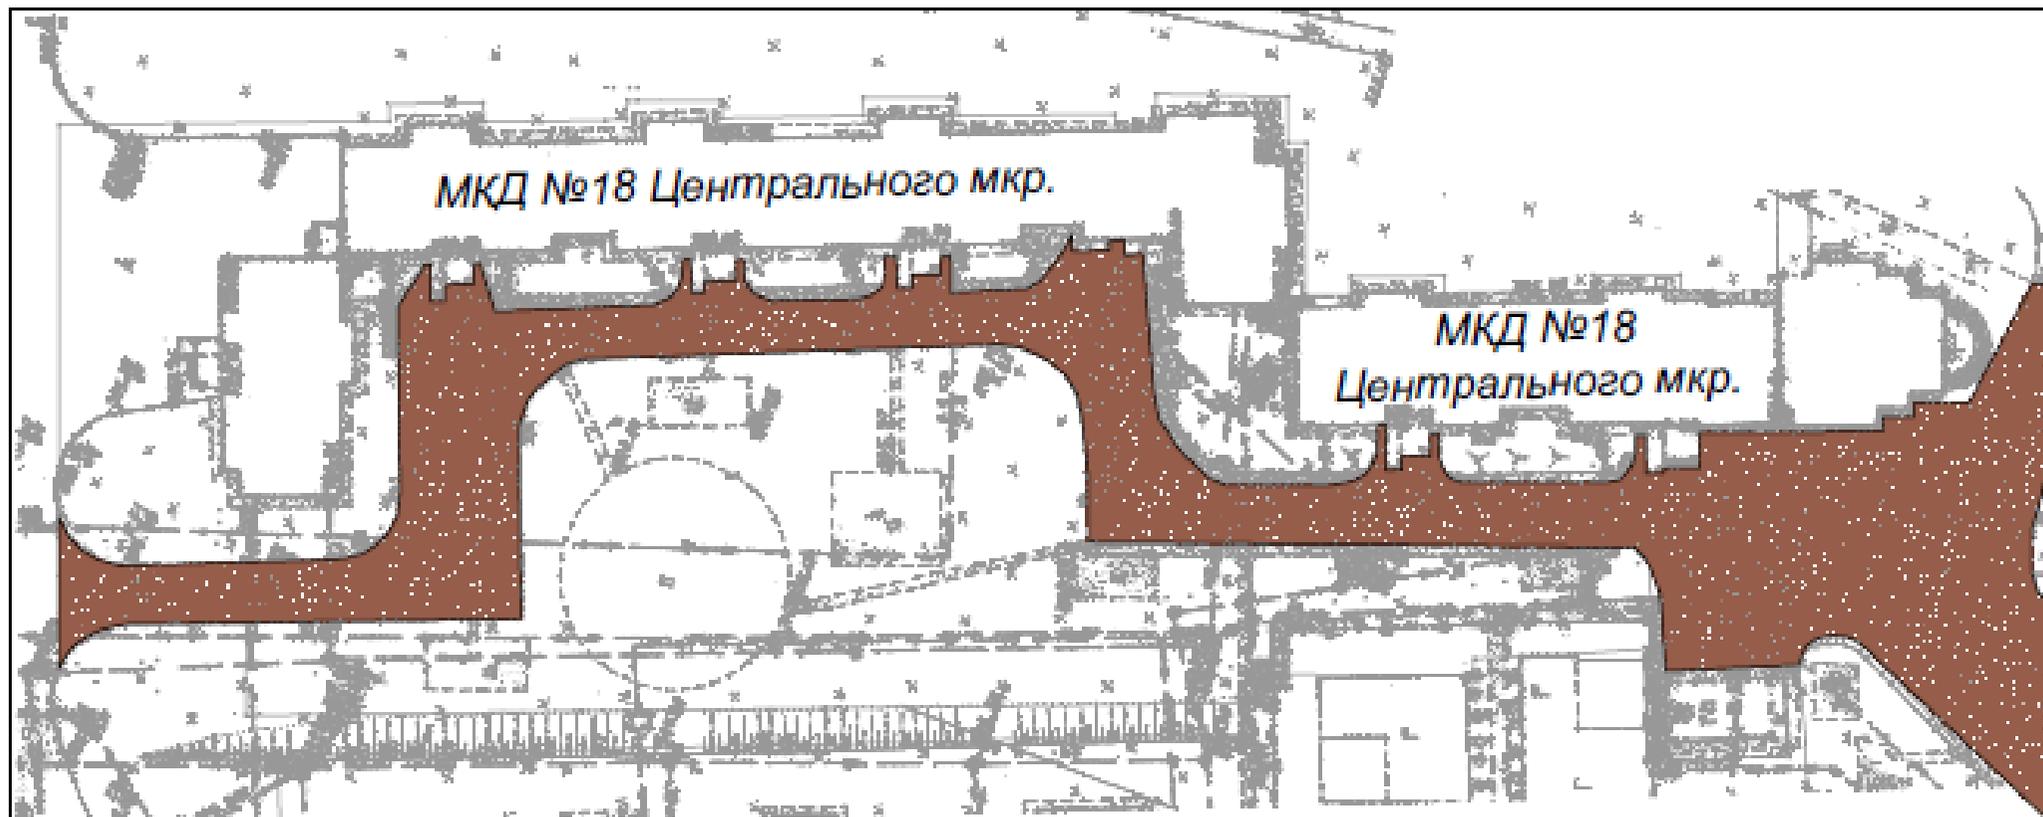

Ремонт асфальтобетонного покрытия автомобильного проезда по адресу: РХ, г.Саяногорск, Центральный микрорайон, дом №18:

Материал - асфальт, толщиной 7см, ямочный ремонт - 206м²

*Ремонт асфальтобетонного покрытия проезда, парковки по адресу: РХ,
г.Саяногорск, Заводской микрорайон, дом №27*

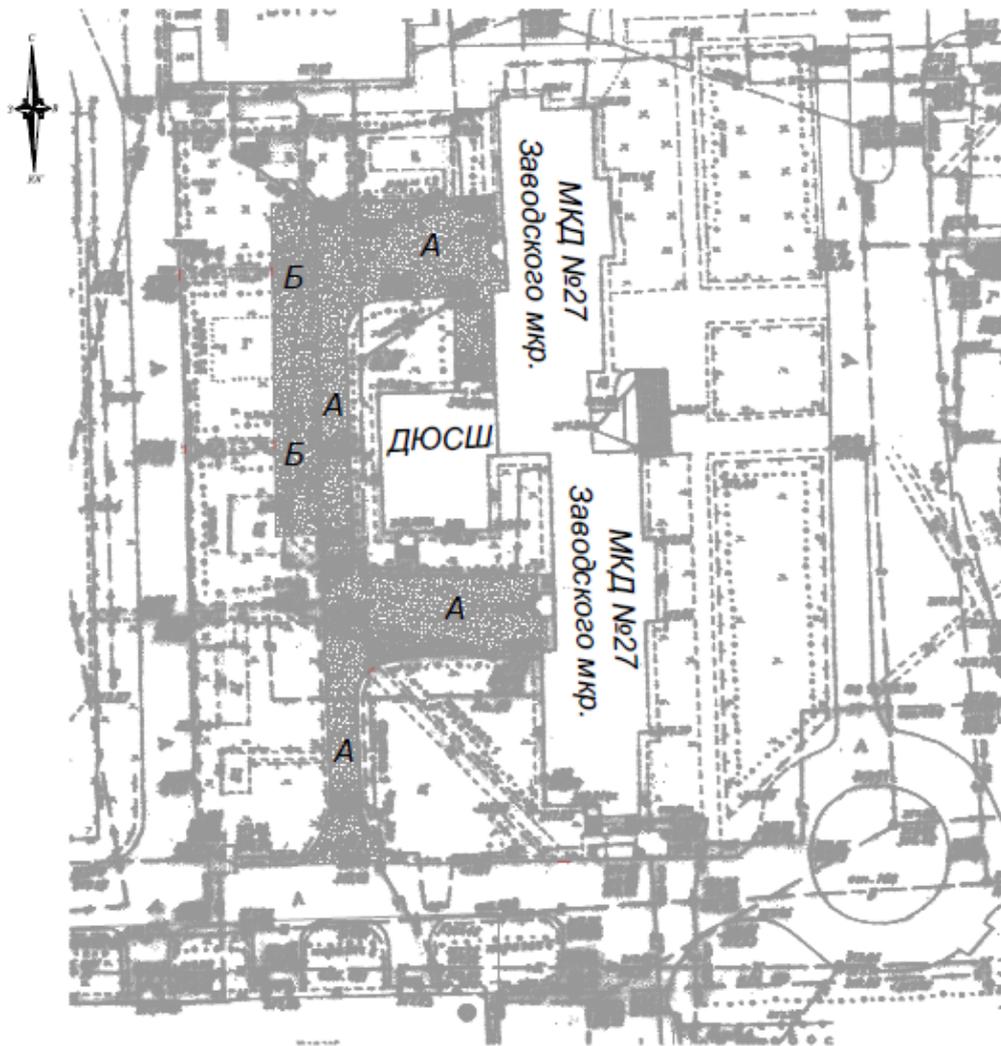

Условные обозначения:

- А - Автомобильный проезд
- Б - Парковка

*Ремонт асфальтобетонного покрытия проезда, парковки по адресу: РХ, г.Саяногорск,
Заводской микрорайон, дом №27:*

Материал - асфальт, толщиной 5см, площадь - 1230м² (в том числе парковка - 280м²)

Установка бортовых дорожных камней - 298п.м.

*Ремонт автомобильного проезда, парковок, тротуаров по адресу: РХ, г.Саяногорск,
Интернациональный микрорайон, д.8*



Условные обозначения:


- А Автомобильная стоянка
- Б Автомобильный проезд
- В Тротуар

*Ремонт автомобильного проезда, парковок, тротуаров по адресу: РХ, г.Саяногорск,
Интернациональный микрорайон, д.8:*

*Тротуары, протяженность 197м, ширина 0,75м
Материал - асфальт, площадь - 147,8м², толщиной 4см
Установка бортовых тротуарных камней - 197п.м.*

*Ремонт автомобильного проезда, парковок:
Материал - асфальт, площадь - 3005м² (в том числе парковки - 663м²), толщиной 5см
Установка бортовых дорожных камней - 525п.м.*

Ремонт освещения, устройство ограждения, подготовка основания под устройство спортивной площадки, по адресу: РХ, г.Саяногорск, Заводской микрорайон, между жилыми домами №№1,2,3,4

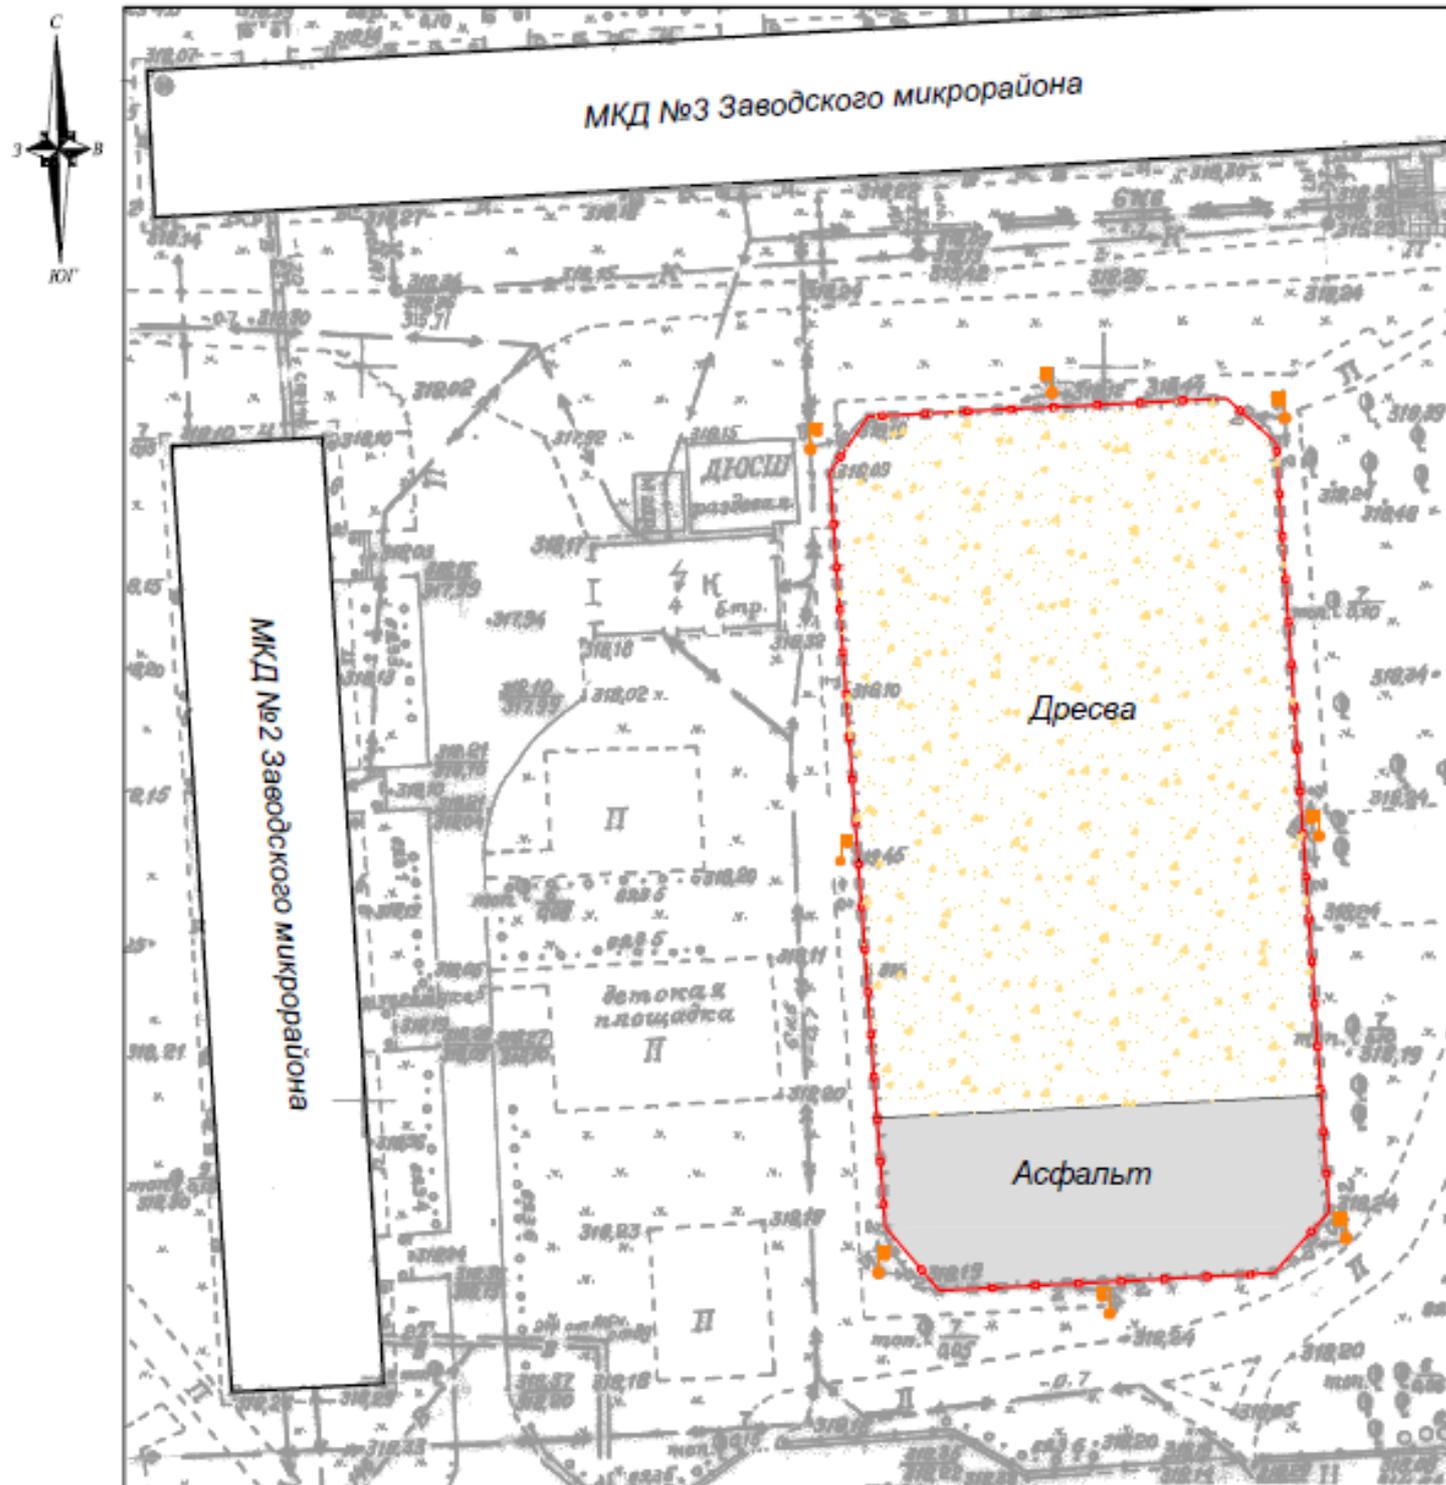

1. Подготовка основания под устройство спортивной площадки по адресу: РХ, г.Саяногорск, Заводской микрорайон, между жилыми домами №№1,2,3,4:

Расчистка площади от кустарника и мелколесья - 65м²

Ремонт асфальтового покрытия под баскетбольную/футбольную площадку:

Материал - асфальт, толщиной 4см, площадь - 344м²

Подготовка основания под установку МАФ:

Материал - дресва, толщиной 10см, площадь - 1413м²

2. Ремонт освещения спортивной площадки по адресу: РХ, г.Саяногорск, Заводской микрорайон, между жилыми домами №№1,2,3,4:


Демонтаж существующих металлических опор - 5шт.

Восстановление освещения по существующим железобетонным опорам в количестве 8шт.

3. Устройство ограждения спортивной площадки по адресу: РХ, г.Саяногорск, Заводской микрорайон, между жилыми домами №№1,2,3,4:

Устройство металлического ограждения (длина - 169м, высота - 0,9м)

Ремонт асфальтобетонного проезда, парковки, тротуаров по адресу:
РХ, г.Саяногорск, Заводской микрорайон, дома №1 и №4

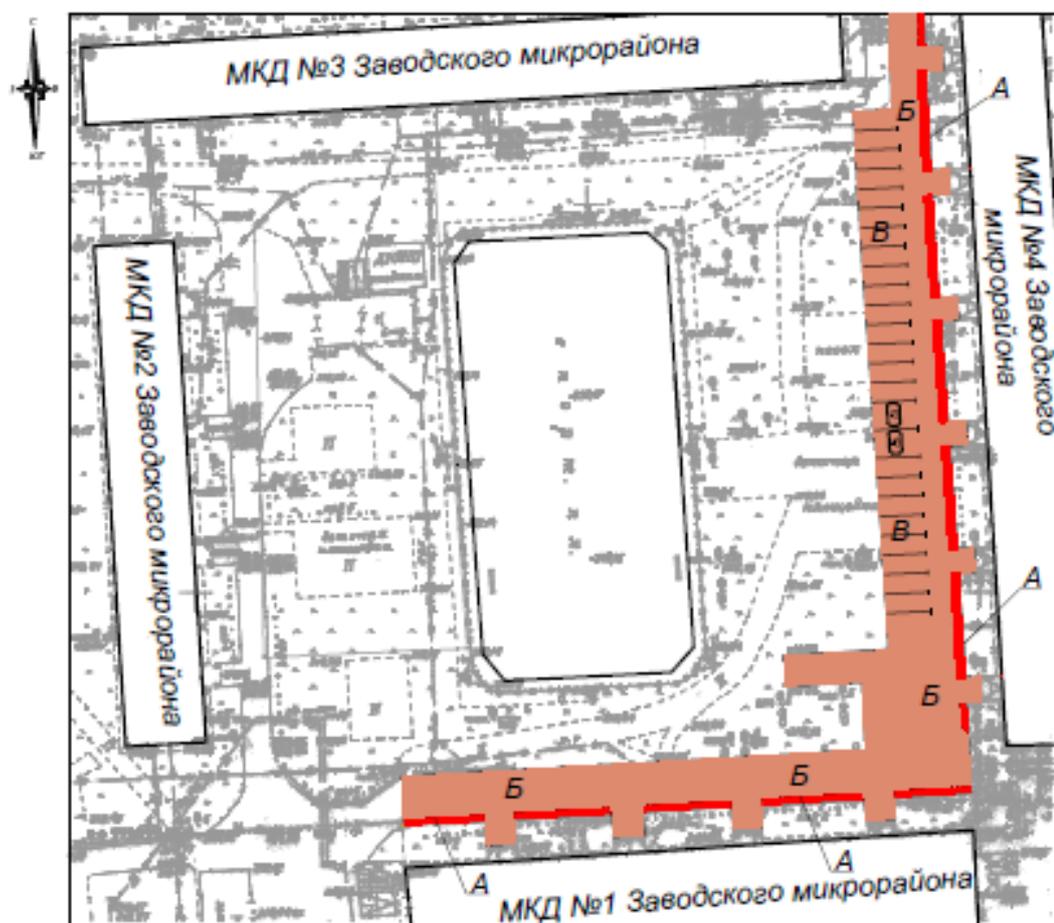

Условные обозначения:

- А - Тротуар
- Б - Автомобильный проезд
- В - Парковка автомобильная

1. Ремонт асфальтобетонного проезда, парковки, тротуаров по адресу: РХ, г.Саяногорск, Заводской микрорайон, дом №1:

Тротуары (протяженность 53м, ширина 1,0м)

Материал - асфальт, толщиной 4см, площадь - 53м²

Установка бортовых камней 67п.м., поднятие крышек люков канализационных колодцев - 7шт.

Ремонт асфальтобетонного проезда, парковки:

Материал - асфальт, толщиной 5см, площадь - 459м²

Установка бортовых дорожных камней - 50п.м.

2. Ремонт асфальтобетонного проезда, тротуаров по адресу: РХ, г.Саяногорск, Заводской микрорайон, дом №4:

Тротуары (протяженность 69м, ширина 1,0м)

Материал - асфальт, толщиной 4см, площадь - 69м²


Установка бортовых камней 81п.м.

Устройство парковки и расширение проезда

Материал - асфальт, толщиной 5см, площадь - 786м²

Установка бортовых дорожных камней - 91п.м.

*Ремонт асфальтобетонного покрытия проезда с торца дома №3
Заводского микрорайона, г.Саяногорска*

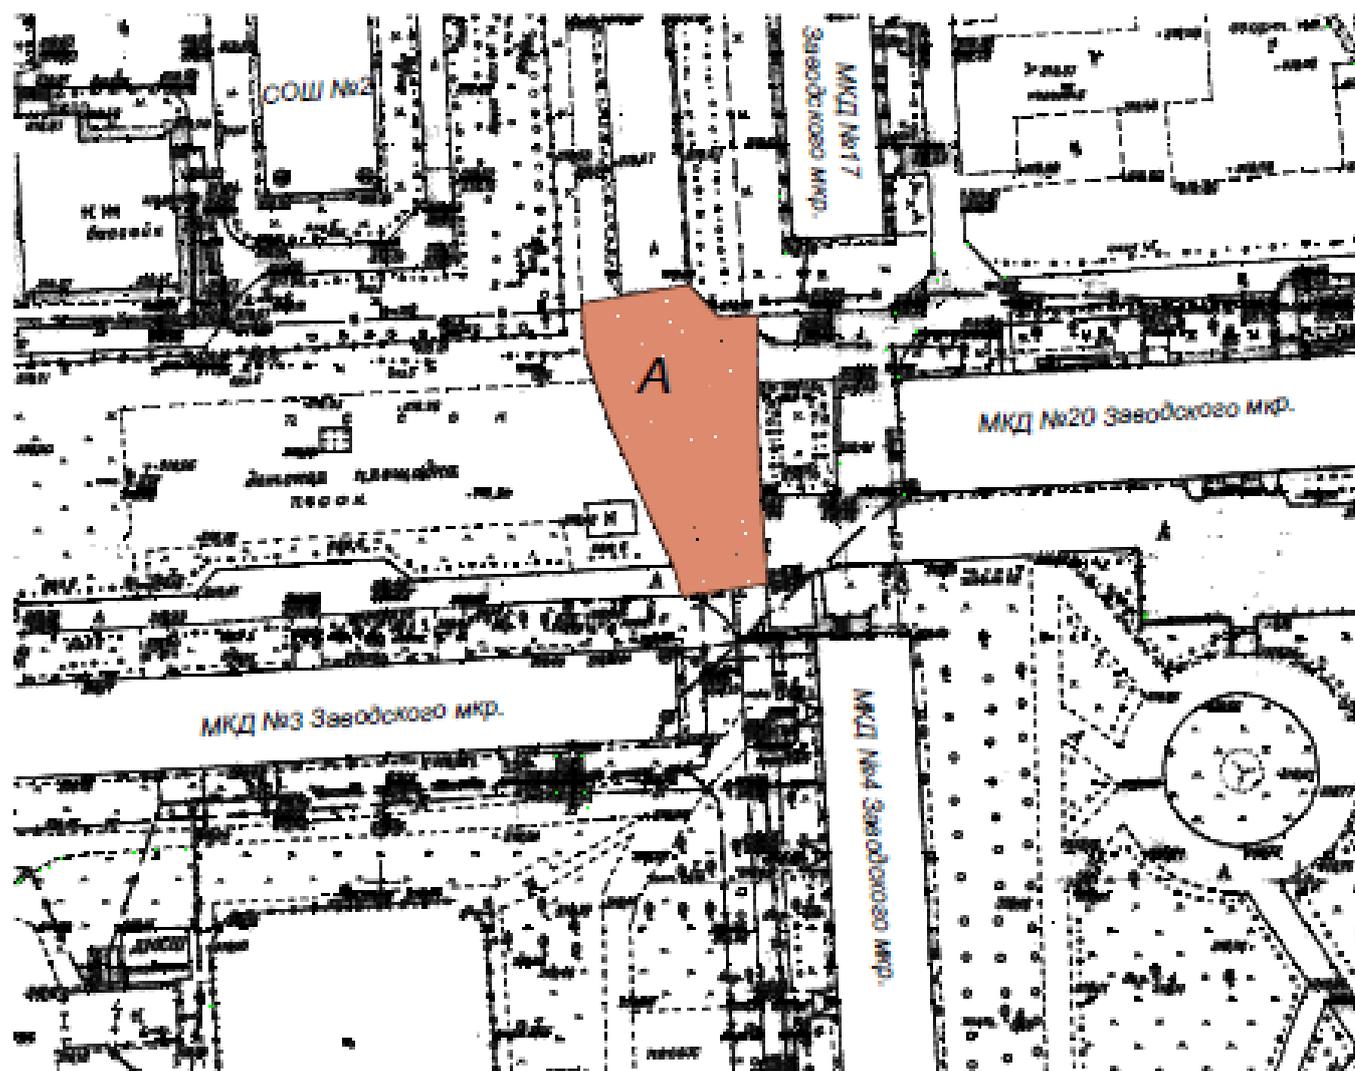

Условные обозначения:

*А - ремонтируемый участок автомобильного
проезда*

*Ремонт асфальтобетонного покрытия проезда с торца дома №3 Заводского
микрорайона, г.Саяногорска:*

Материал - асфальт, толщиной 5см, площадь - 420м²

Ремонт асфальтобетонного проезда, тротуаров, пешеходной дорожки по адресу: РХ, г.Саяногорск, Ленинградский микрорайон, дом №32



Условные обозначения:

- A - Ремонтируемый участок автомобильного проезда*
- Б - Тротуар*
- В - Пешеходная дорожка*

1. Ремонт асфальтобетонного проезда, тротуаров по адресу: РХ, г.Саяногорск, Ленинградский микрорайон, дом №32:

*Тротуар Б1 (протяженность 22,5м, ширина 1,5м)
Материал - асфальт, толщиной 4см, площадь - 33,75м²
Установка бортовых камней 45п.м.*


*Тротуар Б2 (протяженность 23,1м, ширина 1,5м)
Материал - асфальт, толщиной 4см, площадь - 34,5м²
Установка бортовых камней 46п.м.*

*Ремонт асфальтобетонного проезда:
Материал - асфальт, толщиной 5см, ямочный ремонт - 26м²*

2. Ремонт пешеходной дорожки вдоль МКД №32 Ленинградского микрорайона, г.Саяногорска:


*Пешеходная дорожка (протяженность 61м, ширина 2,0м)
Материал - асфальт, толщиной 4см, площадь - 113м²
Установка бортовых камней 126п.м.*

Ремонт пешеходной дорожки между детским домом "Ласточка" и МКД №32,34 Ленинградского микрорайона

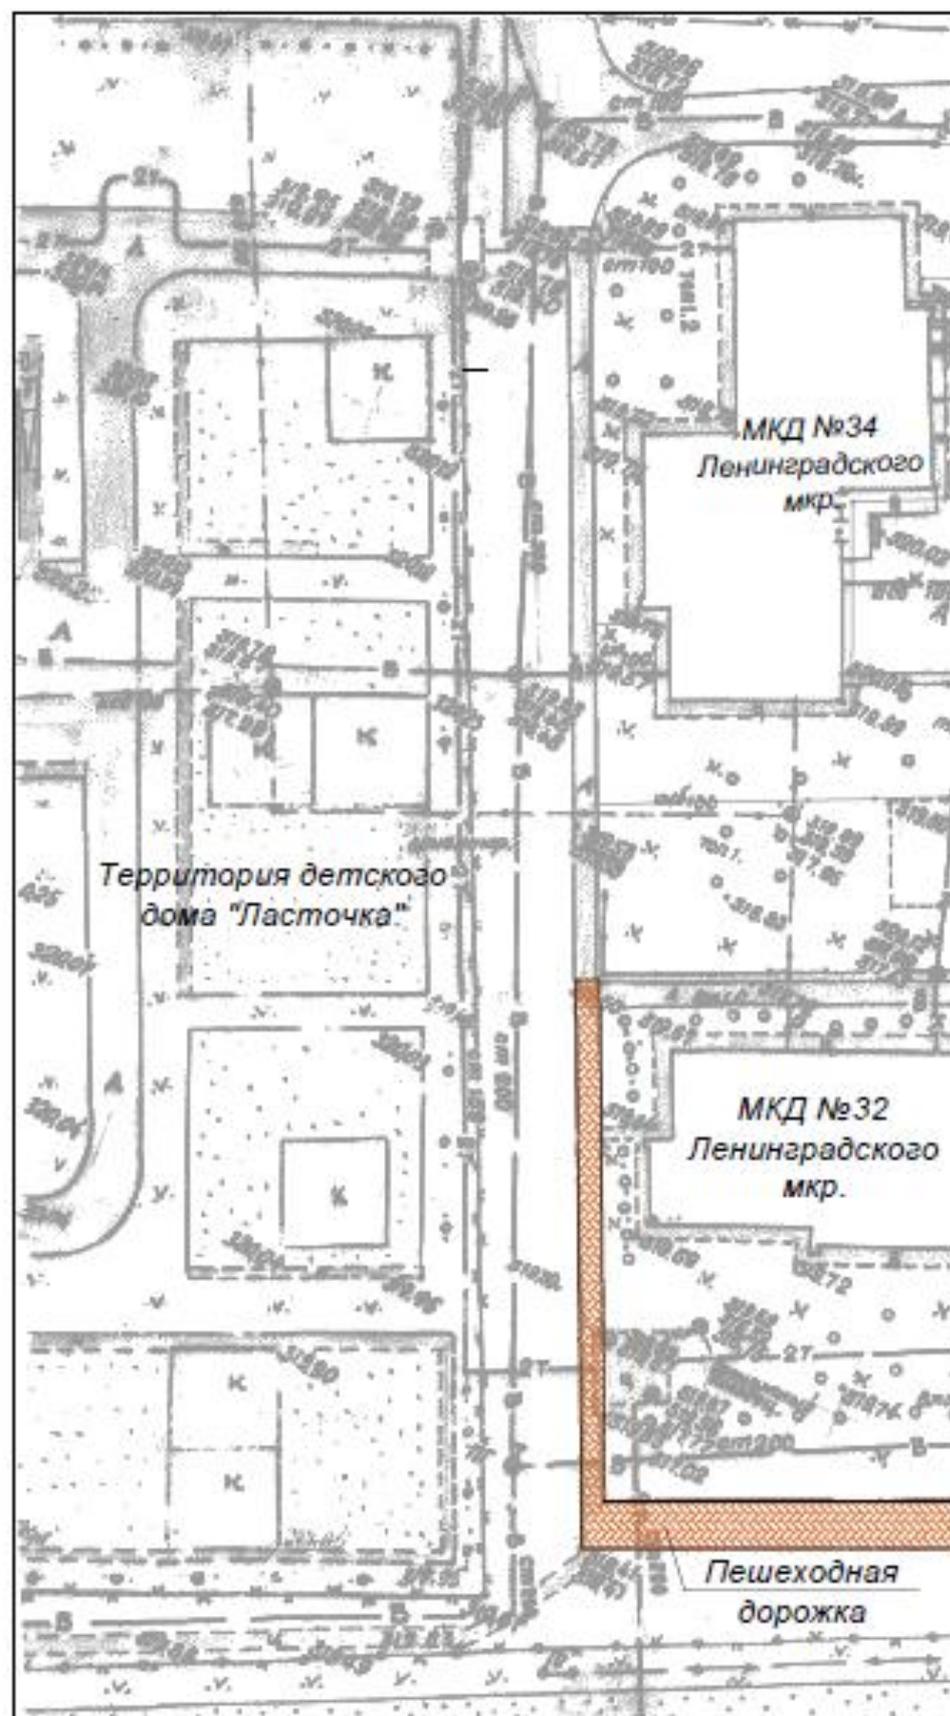

Пешеходная дорожка (протяженность 107м, ширина 1,5м и 2,8м)
Материал - асфальт, толщиной 5см, площадь - 274м² (ямочный ремонт - 61м²)
Установка бортовых камней 104п.м.

Ремонт асфальтобетонного покрытия автомобильного проезда по адресу: РХ, г.Саяногорск, Ленинградский микрорайон, дом №47

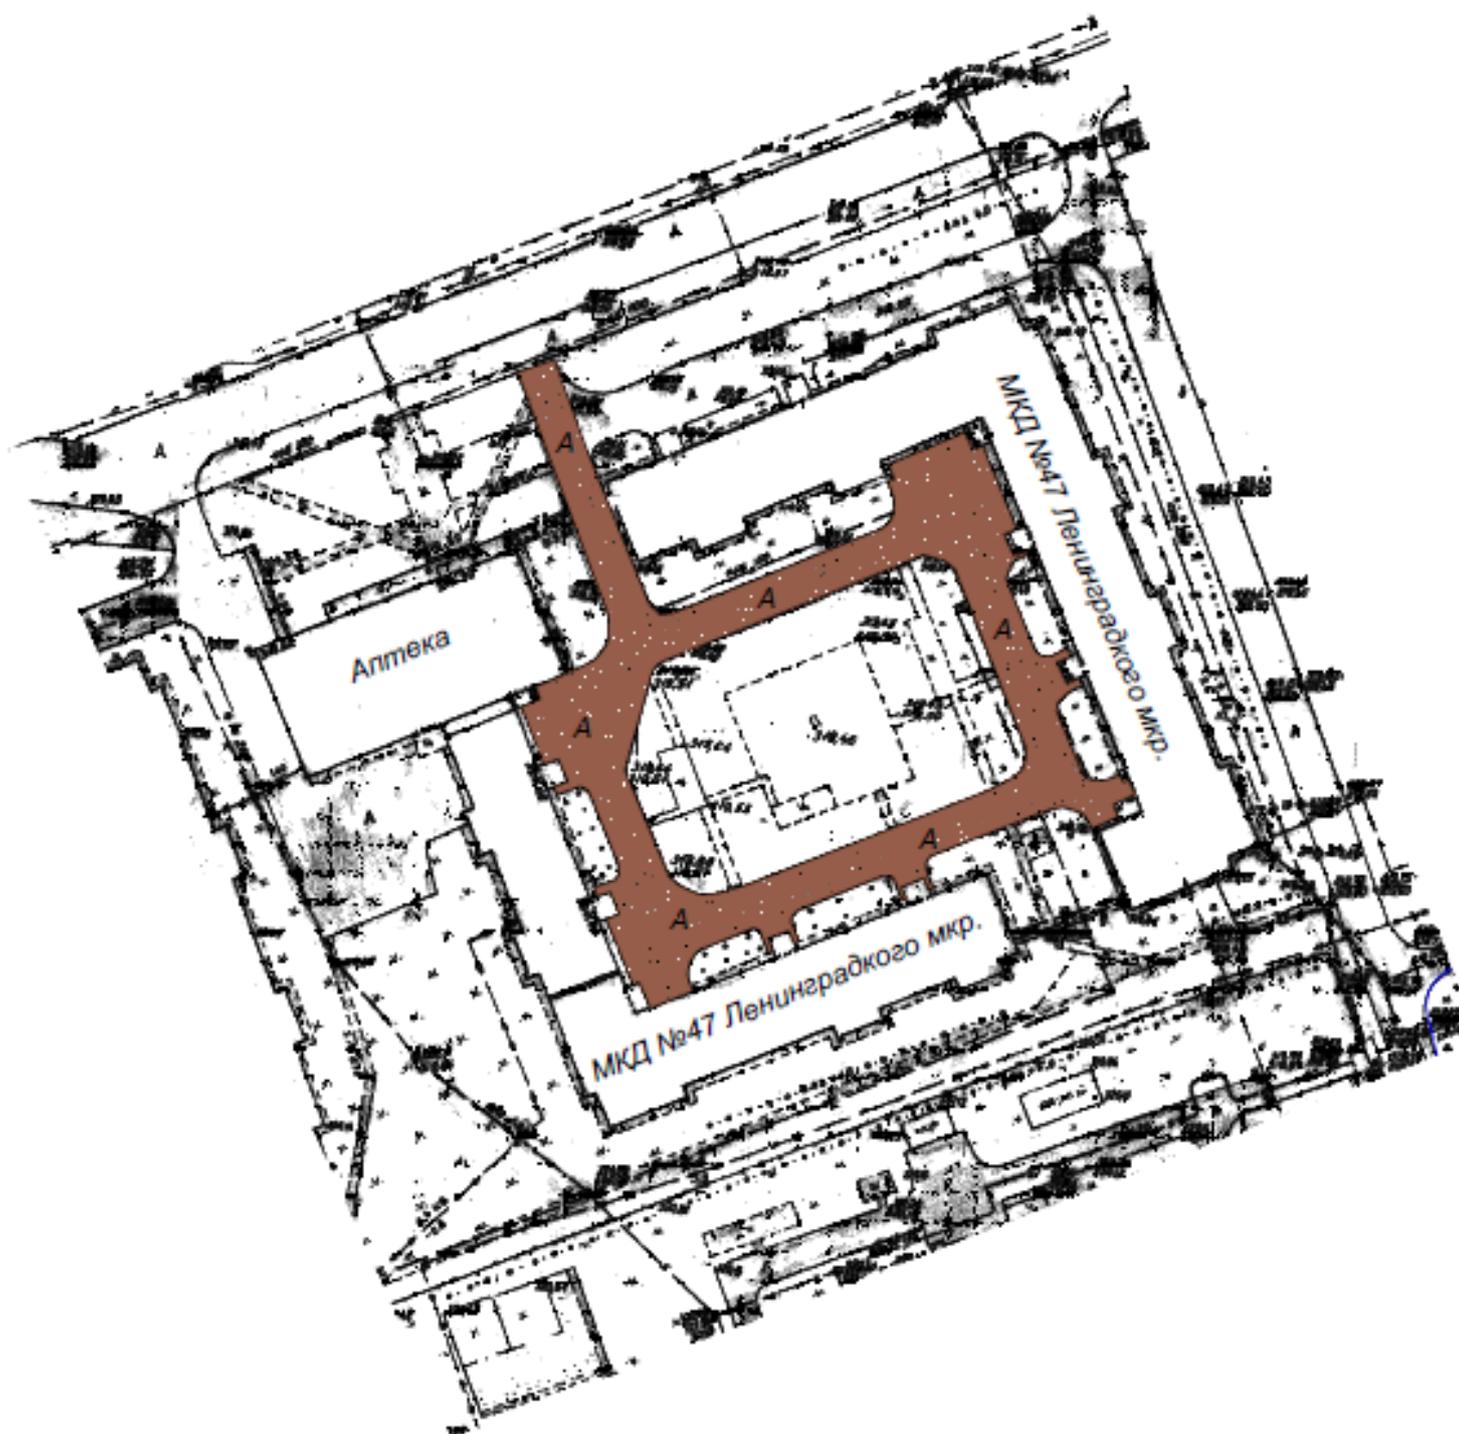


Условные обозначения:

A - Ремонтруемый участок автомобильного проезда

Ремонт асфальтобетонного покрытия автомобильного проезда по адресу: РХ, г.Саяногорск, Ленинградский микрорайон, дом №47:

Материал - асфальт, толщиной 7см, ямочный ремонт - 327м²

**Ремонт асфальтобетонного покрытия
автомобильного проезда по адресу: РХ,
г.Саяногорск, Ленинградский микрорайон, дом №41**

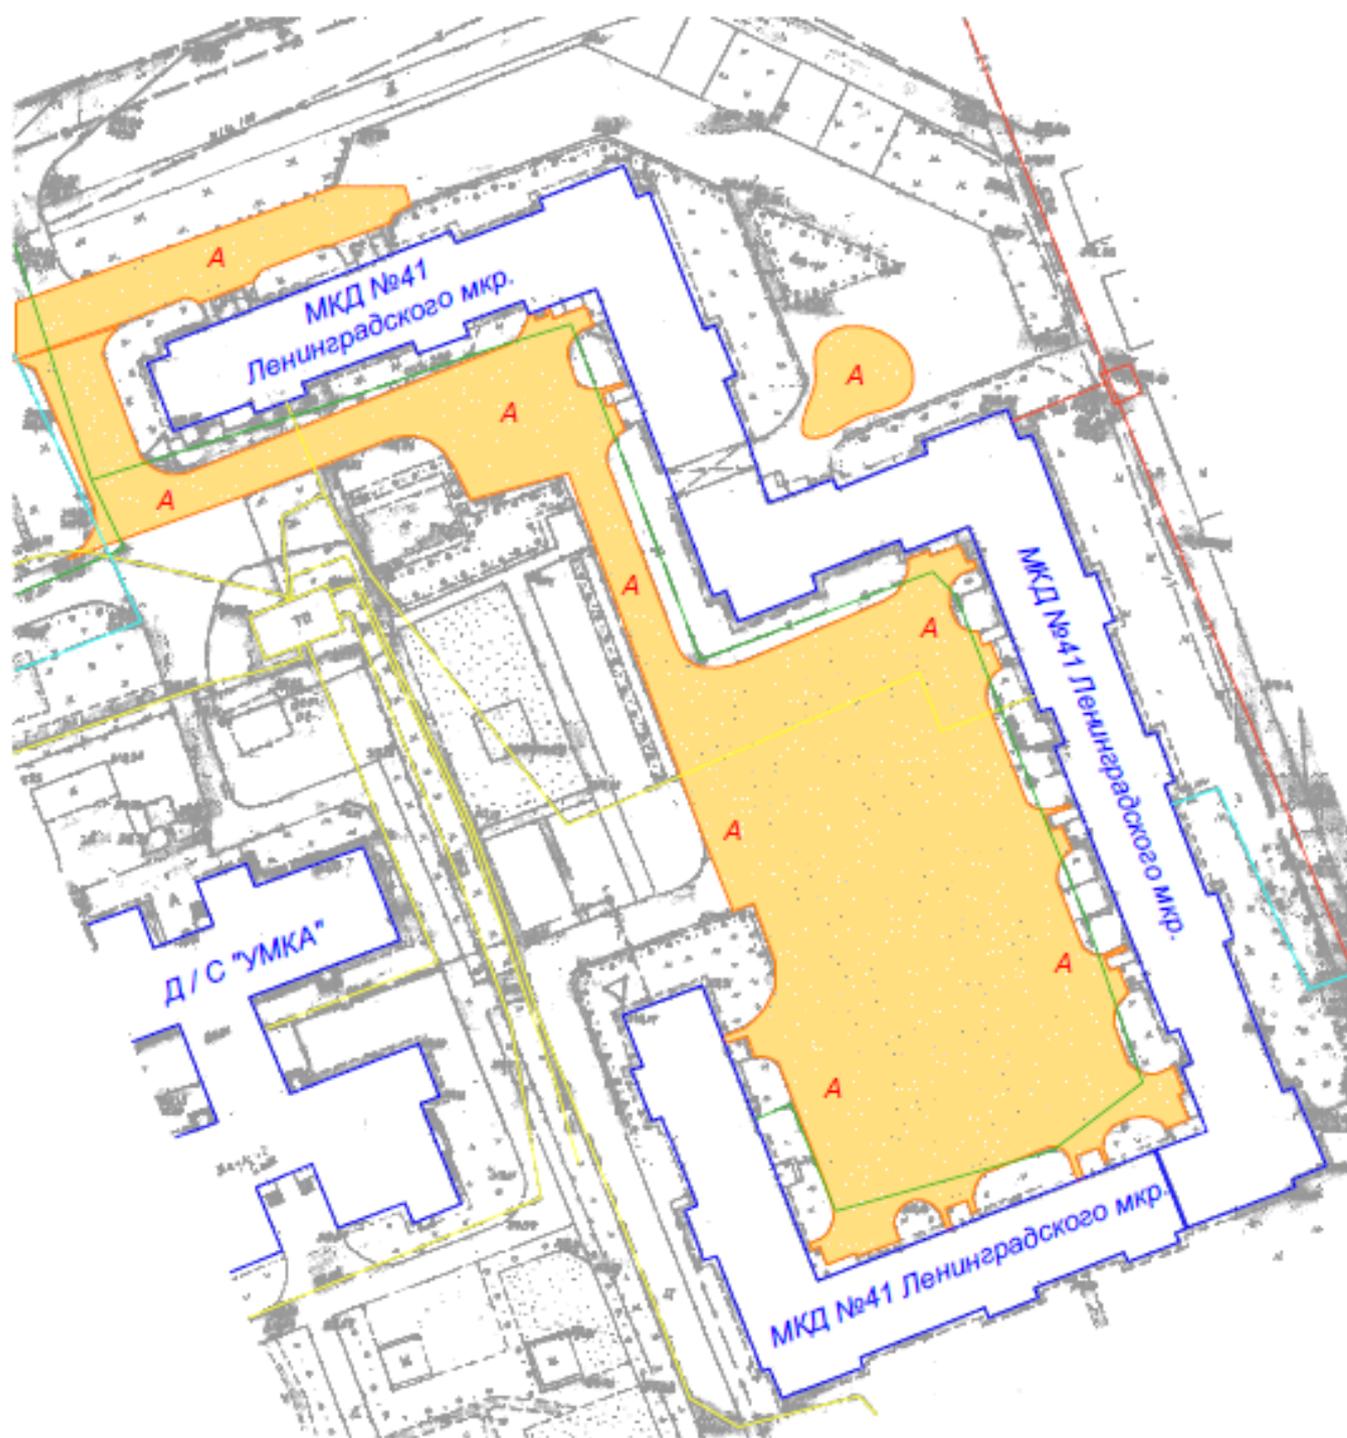

Условные обозначения:

А - Ремонтруемый участок автомобильного проезда

Ремонт асфальтобетонного покрытия автомобильного проезда по адресу:
РХ, г.Саяногорск, Ленинградский микрорайон, дом №41:

Материал - асфальт, толщиной 7см, ямочный ремонт - 275м²

Материал - асфальт, толщиной 5см, сплошное покрытие - 158м²

Ремонт асфальтобетонного покрытия автомобильного проезда, пешеходных дорожек по адресу: РХ, г.Саяногорск, Ленинградский микрорайон, между жилыми домами №236 и №24а.



Ремонт асфальтобетонного покрытия автомобильного проезда, пешеходных дорожек по адресу: РХ, г.Саяногорск, Ленинградский микрорайон, между жилыми домами №236 и №24а:

Ремонт пешеходных дорожек:

Материал - асфальт, толщиной 4см, площадь 488м²

Материал - асфальт, толщиной 5см, площадь 157м²


Установка бортовых камней 328п.м.

Ремонт асфальтобетонного покрытия автомобильного проезда:

Материал - асфальт, толщиной 7см, ямочный ремонт 17,1м²

Материал - асфальт, толщиной 5см, сплошное покрытие 124м²

*Ремонт асфальтобетонного проезда дворовой территории по адресу: РХ,
г.Саяногорск, Ленинградский микрорайон, дома №25а и №25б*

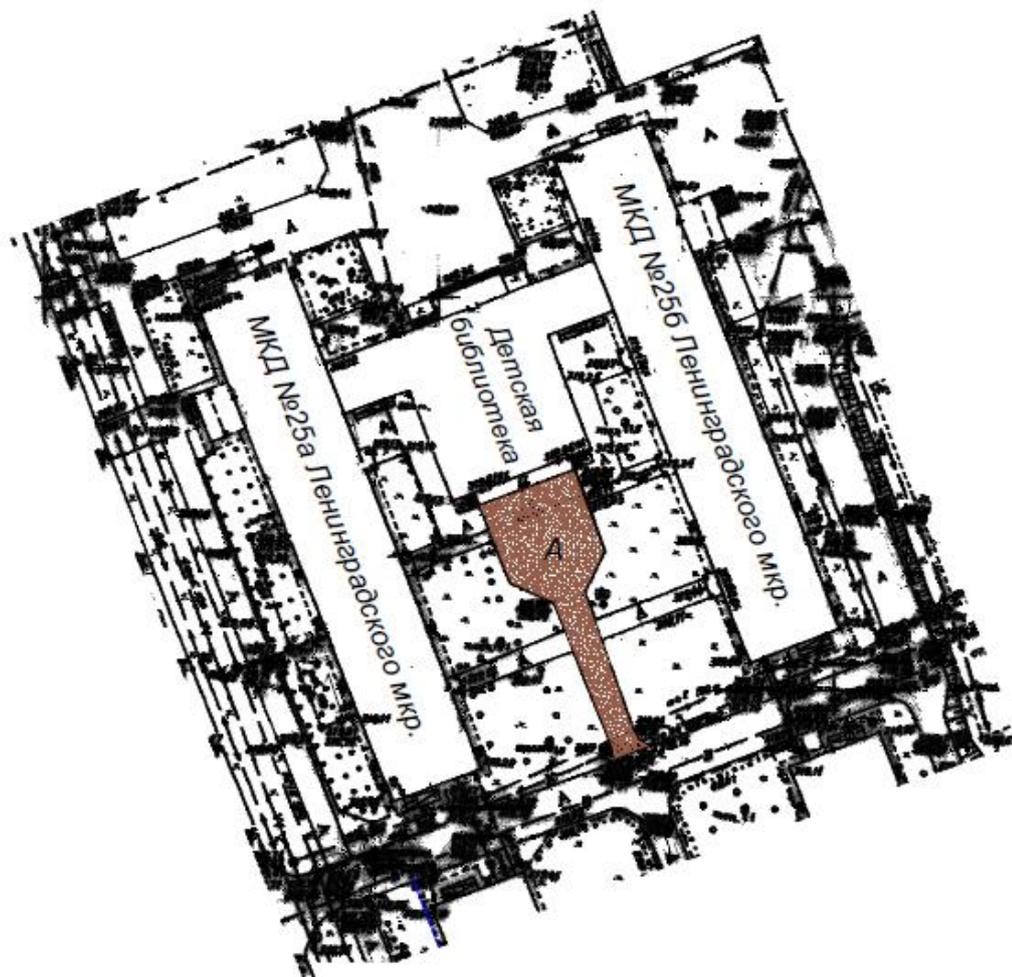


Условные обозначения:

А - Ремонтруемый участок автомобильного проезда

*Ремонт асфальтобетонного проезда дворовой территории по адресу: РХ, г.Саяногорск,
Ленинградский микрорайон, дома №25а и №25б:*

Материал - асфальт, толщиной 5см, площадь - 297,5м² (ямочный ремонт - 22,5м²)

Ремонт асфальтобетонного проезда, тротуара по адресу: РХ,
г.Саяногорск, Ленинградский микрорайон, дом №25

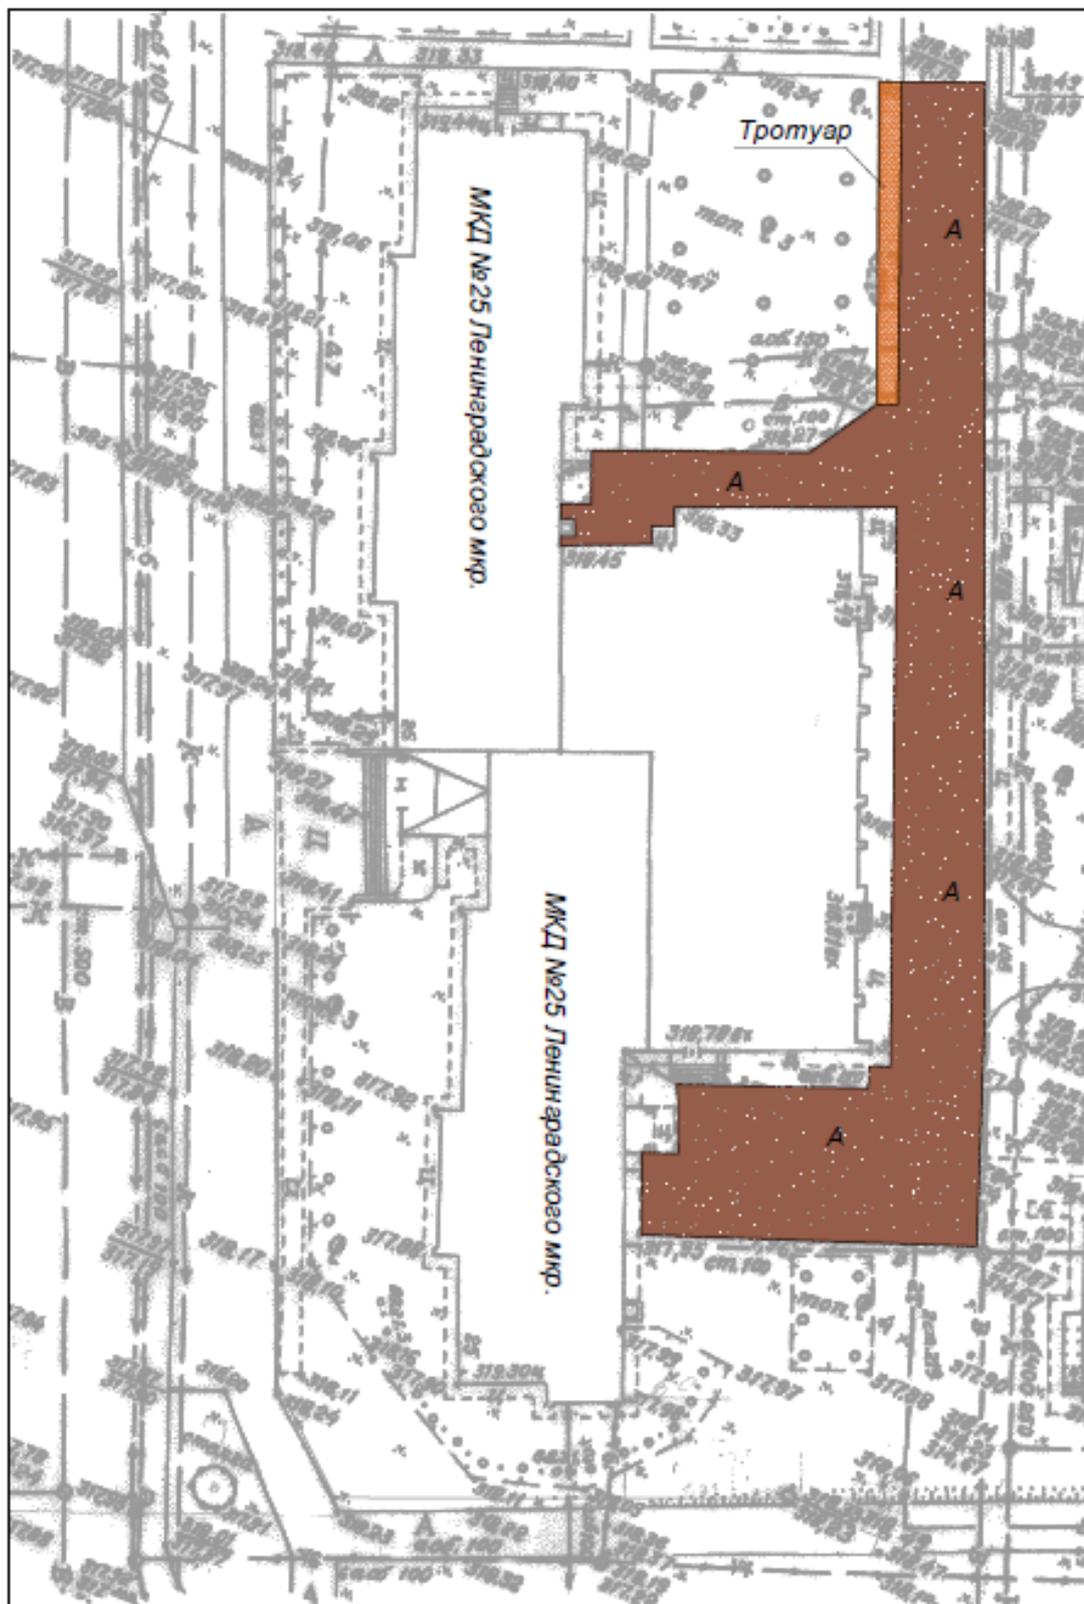

Условные обозначения:

А - Ремонтруемый участок автомобильного проезда

Ремонт асфальтобетонного проезда, тротуара по адресу: РХ, г.Саяногорск, Ленинградский микрорайон, дом №25:

Тротуар (протяженность 24м, ширина 1,5м)

Материал - асфальт, толщиной 4см, площадь - 36м²

Установка бортовых камней 48п.м.

Ремонт асфальтобетонного проезда:


Материал - асфальт, толщиной 5см, ямочный ремонт - 44м²

Материал - асфальт, толщиной 4см, сплошное покрытие - 224,11м²

Материал - асфальт, толщиной 5см, сплошное покрытие - 460,55м²

Установка бортовых камней 42п.м.

Устройство спортивной площадки по адресу: РХ, г.Саяногорск,
Интернациональный микрорайон, двор домов № 1,2,3

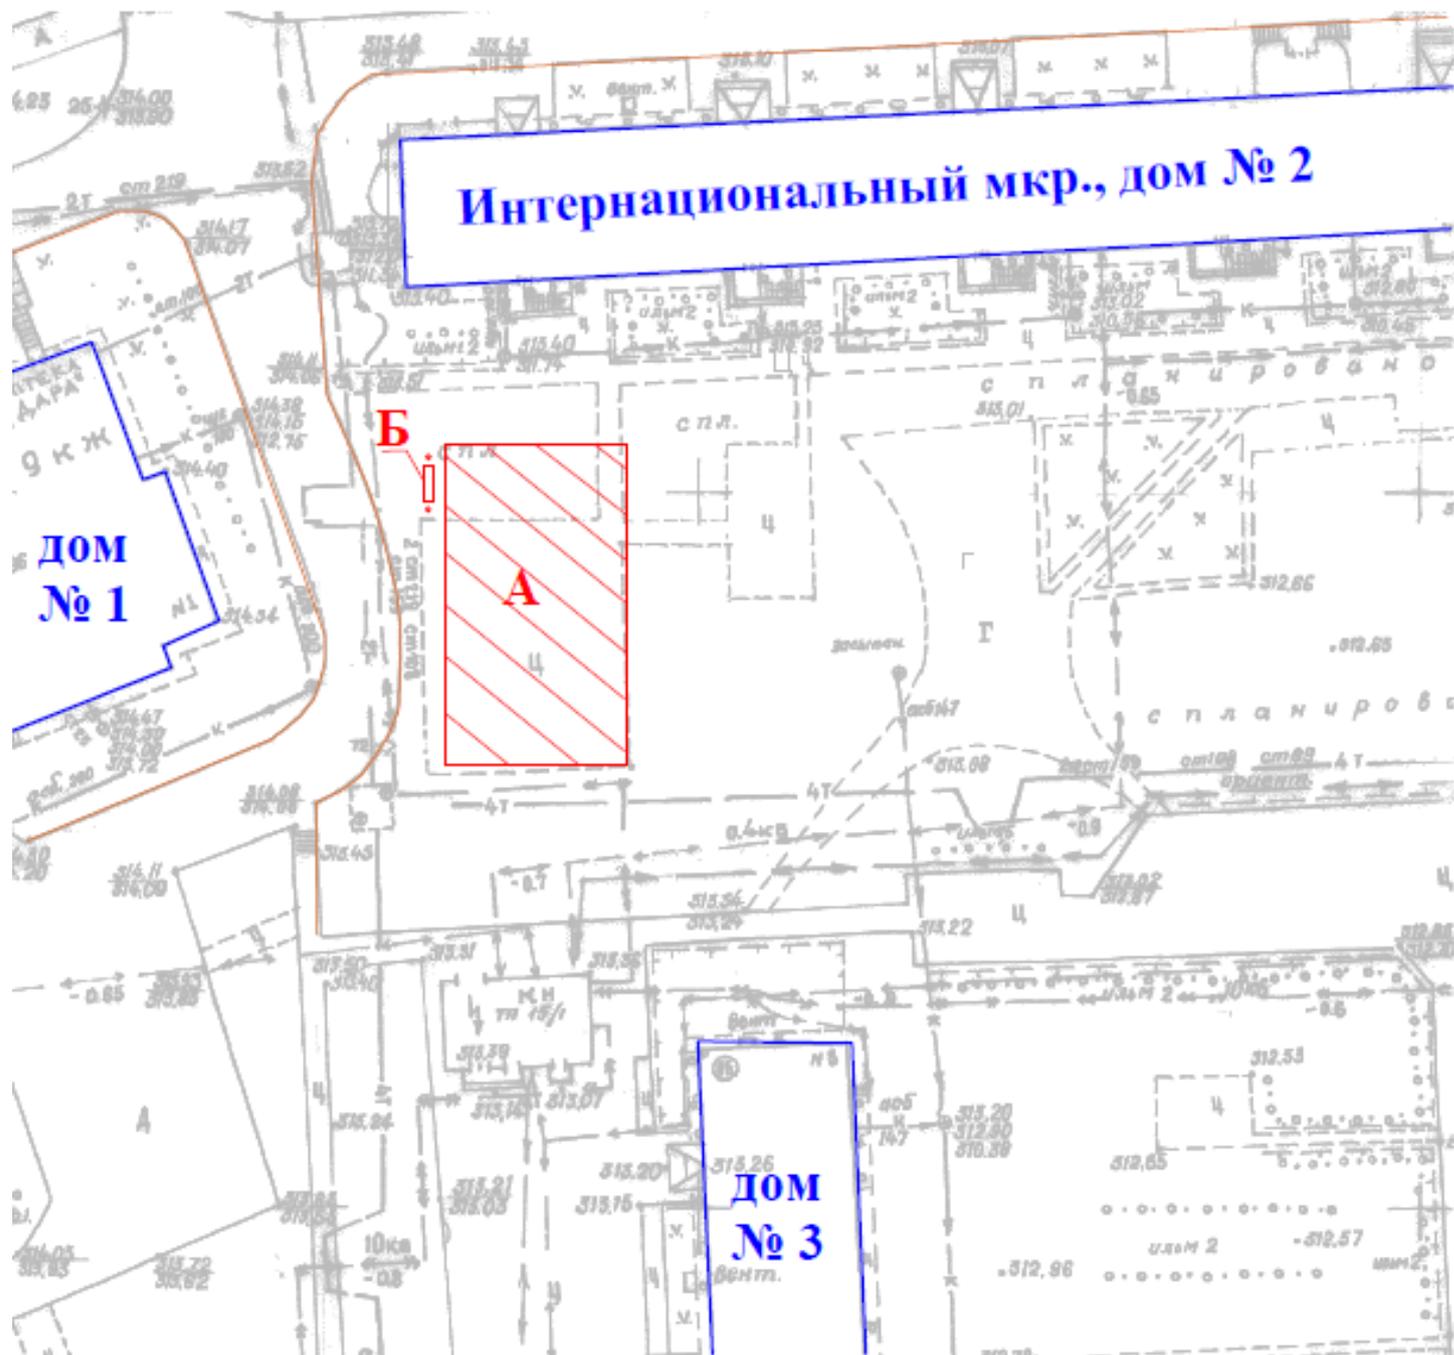


Условные обозначения:

- А - спортивная площадка размером 15,0 м. х 30,0м.
- Б - скамейка, урны

- Виды работ: - сетчатое ограждение высотой 2,0 м. периметр 90,0м
- асфальтовое покрытие толщиной 4см, площадь сплошного покрытия - 450м²
- установка скамейки и урн (2шт.)

Ремонт тротуаров у жилого дома №73 Комсомольского микрорайона г.Саяногорска Республики Хакасия

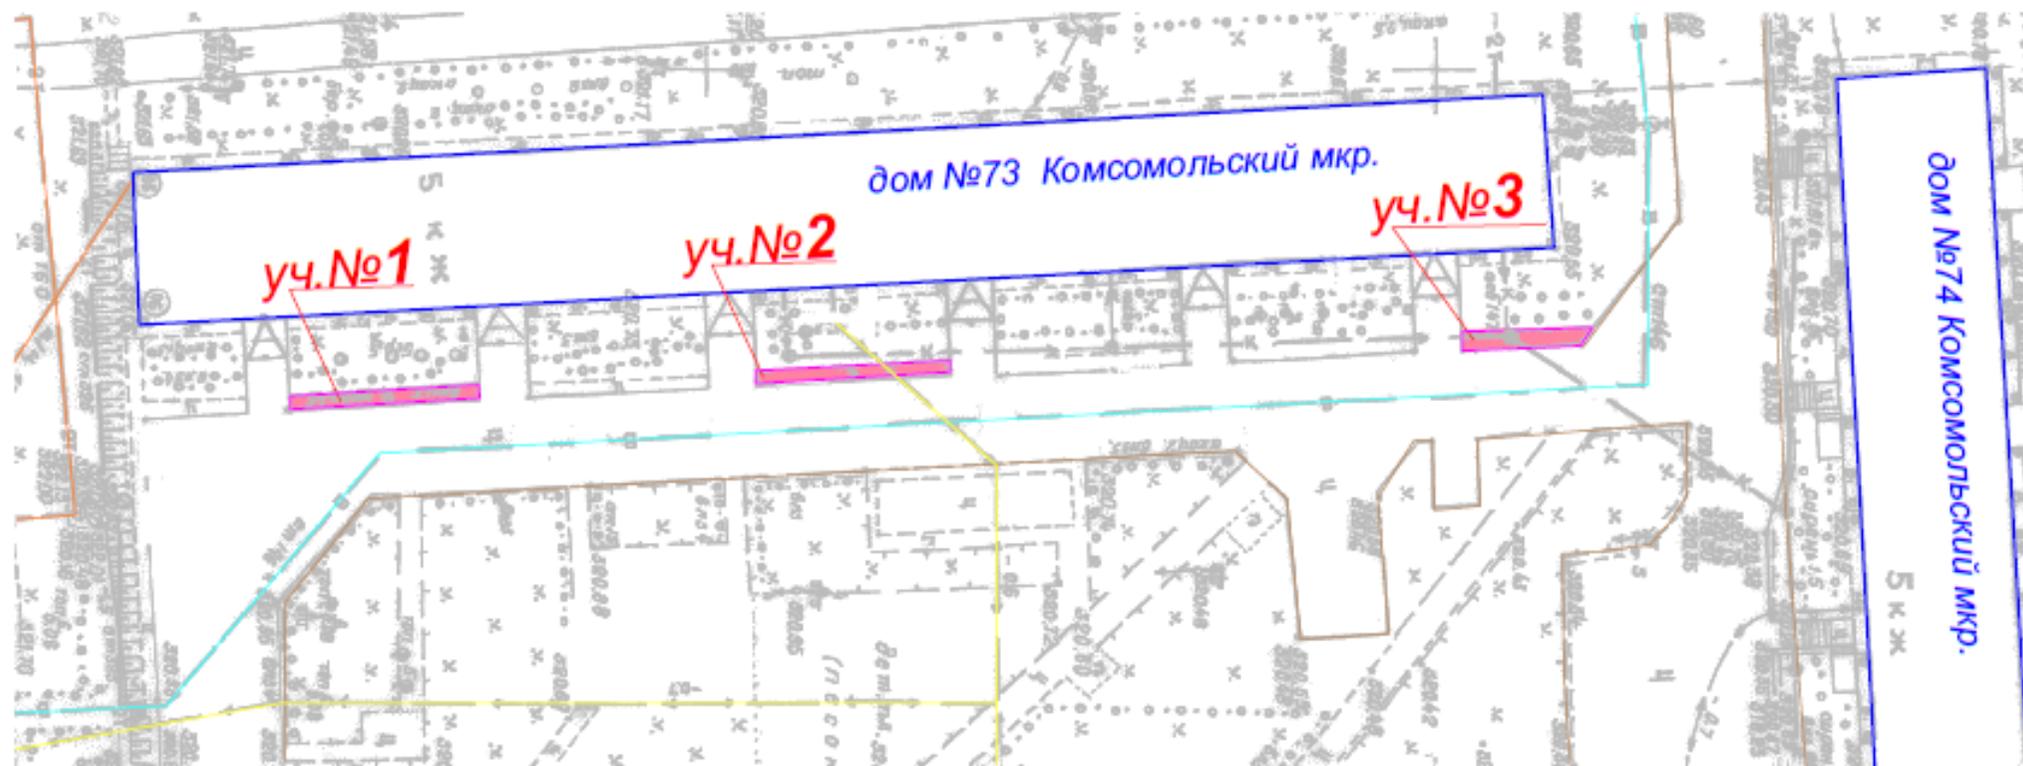


Условные обозначения:

- уч.№ 1 - ремонт асфальтобетонного покрытия между подъездами №№ 1 и 2. Размер 12,5м x 1,1м. Площадь 13,7 м²
уч.№ 2 - ремонт асфальтобетонного покрытия между подъездами №№3 и 4.. Размер 12,5м x 1,1м. Площадь 13,7 м²
уч.№ 3 - ремонт асфальтобетонного покрытия за подъездом №6 с установкой дорожного и тротуарного бордюрных камней и поднятием горловины колодца. Размер участка 8,5м x 1,1м., площадь 9,4 м². Монтаж бордюрного камня 17 м.п.

- Виды работ: - установка дорожного бордюрного камня 8,5 м.п.
- установка тротуарного бордюрного камня 8,5 м.п.
- ремонт асфальтобетонного покрытия тротуара толщиной 4см, площадь сплошного покрытия - 36,9 м²

Ремонт пешеходных дорожек, проездов и парковки, расположенных на дворовой территории жилых домов №18,19 Ленинградского микрорайона г.Саяногорска

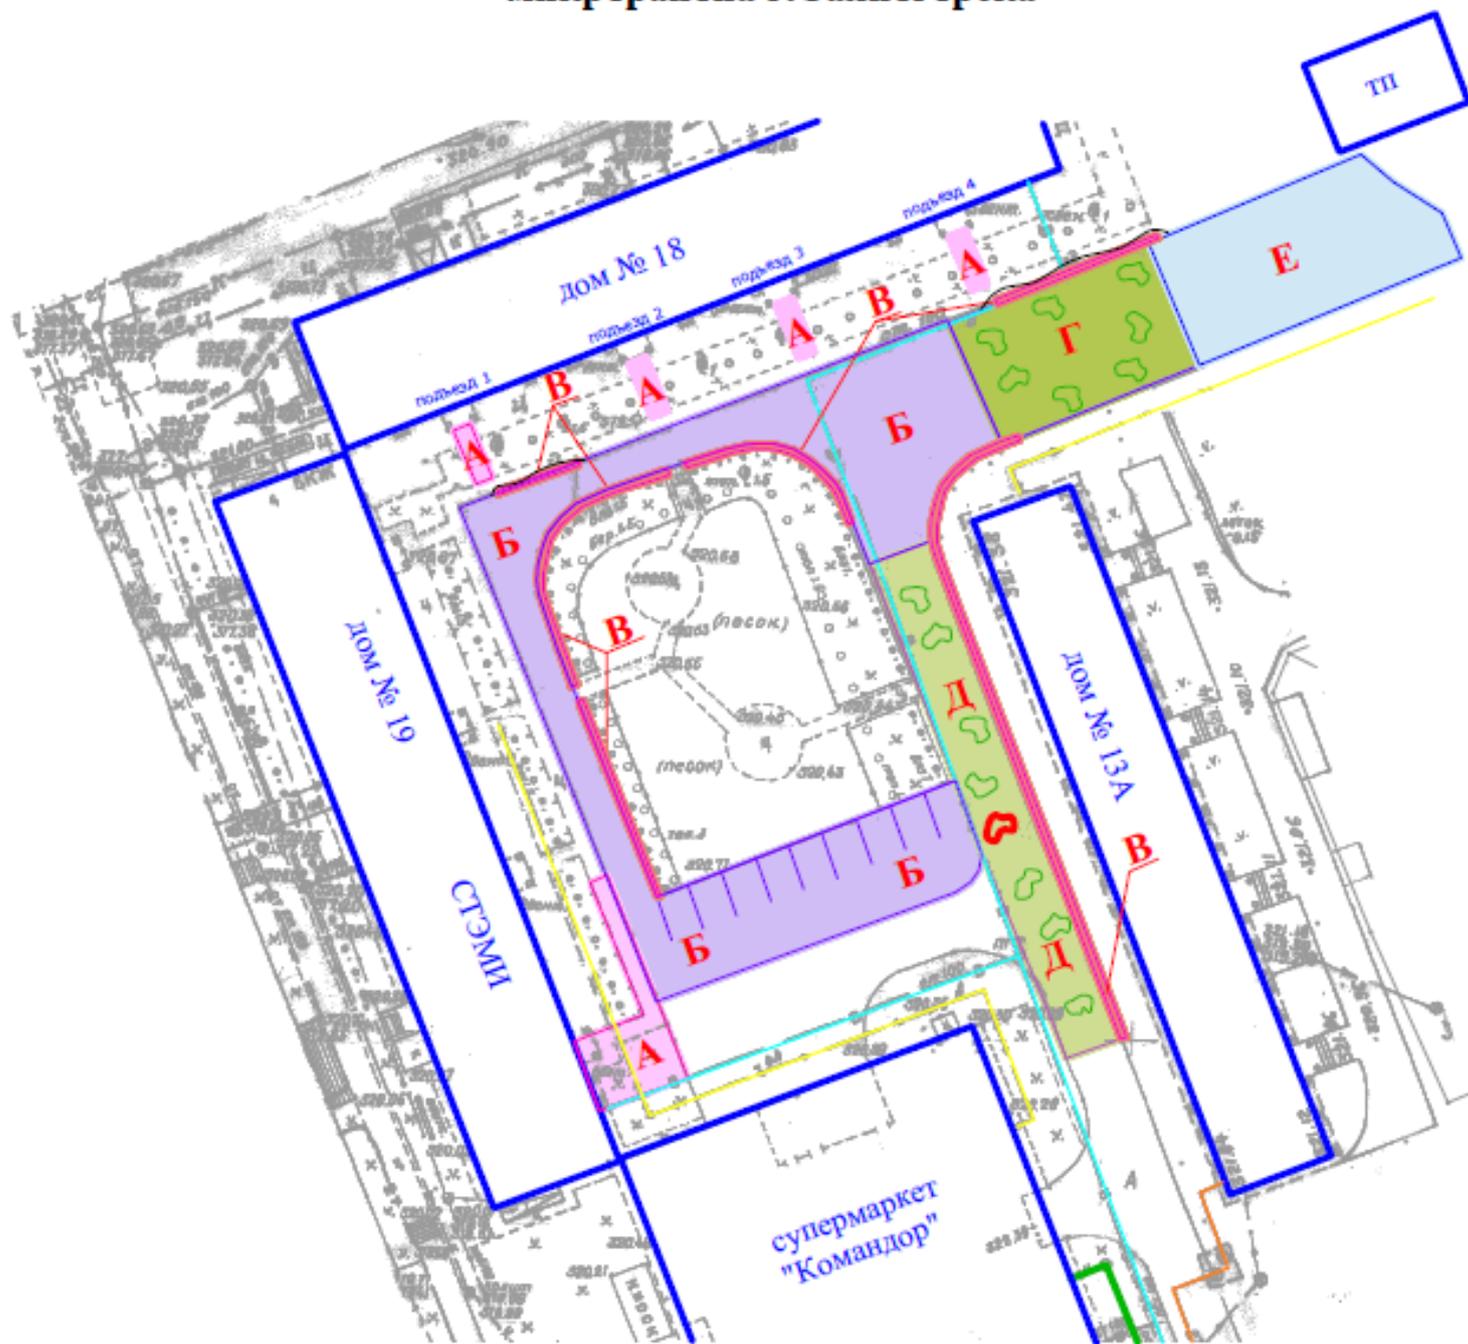

Условные обозначения:

А - ремонт пешеходных дорожек

В - монтаж бордюрных камней

Д - частичный ремонт бетонных плит дорожного покрытия

Б - ремонт проездов и парковки

Г - ямочный ремонт проездов

Е - засыпка проезда ПГС

Виды работ:

Ремонт асфальтобетонного покрытия проезда толщиной 5см. 726 кв.м.

Установка бордюрных камней 195 м.п.

Ямочный ремонт асфальтобетонного покрытия толщиной 8см. 36 кв.м.

Частичный ремонт железобетонных плит (бетон М300) толщиной 10см.

Укладка основания из ПГС 38 куб.м. (проезд с торца дома №13А)

Укладка бетонной смеси М200 толщиной 8см. 3,9 куб.м. (ямочный ремонт тротуара возле подъездов дома №18)

Укладка бетонной смеси М200 толщиной 10см. для парковки 7,2 куб.м.

Корчевка дерева диаметром 50см. возле дома №19 трактором с трелевкой